


PROPUSTEK V EV. KM 34,010

ŘEZY – stávající stav

M 1:50

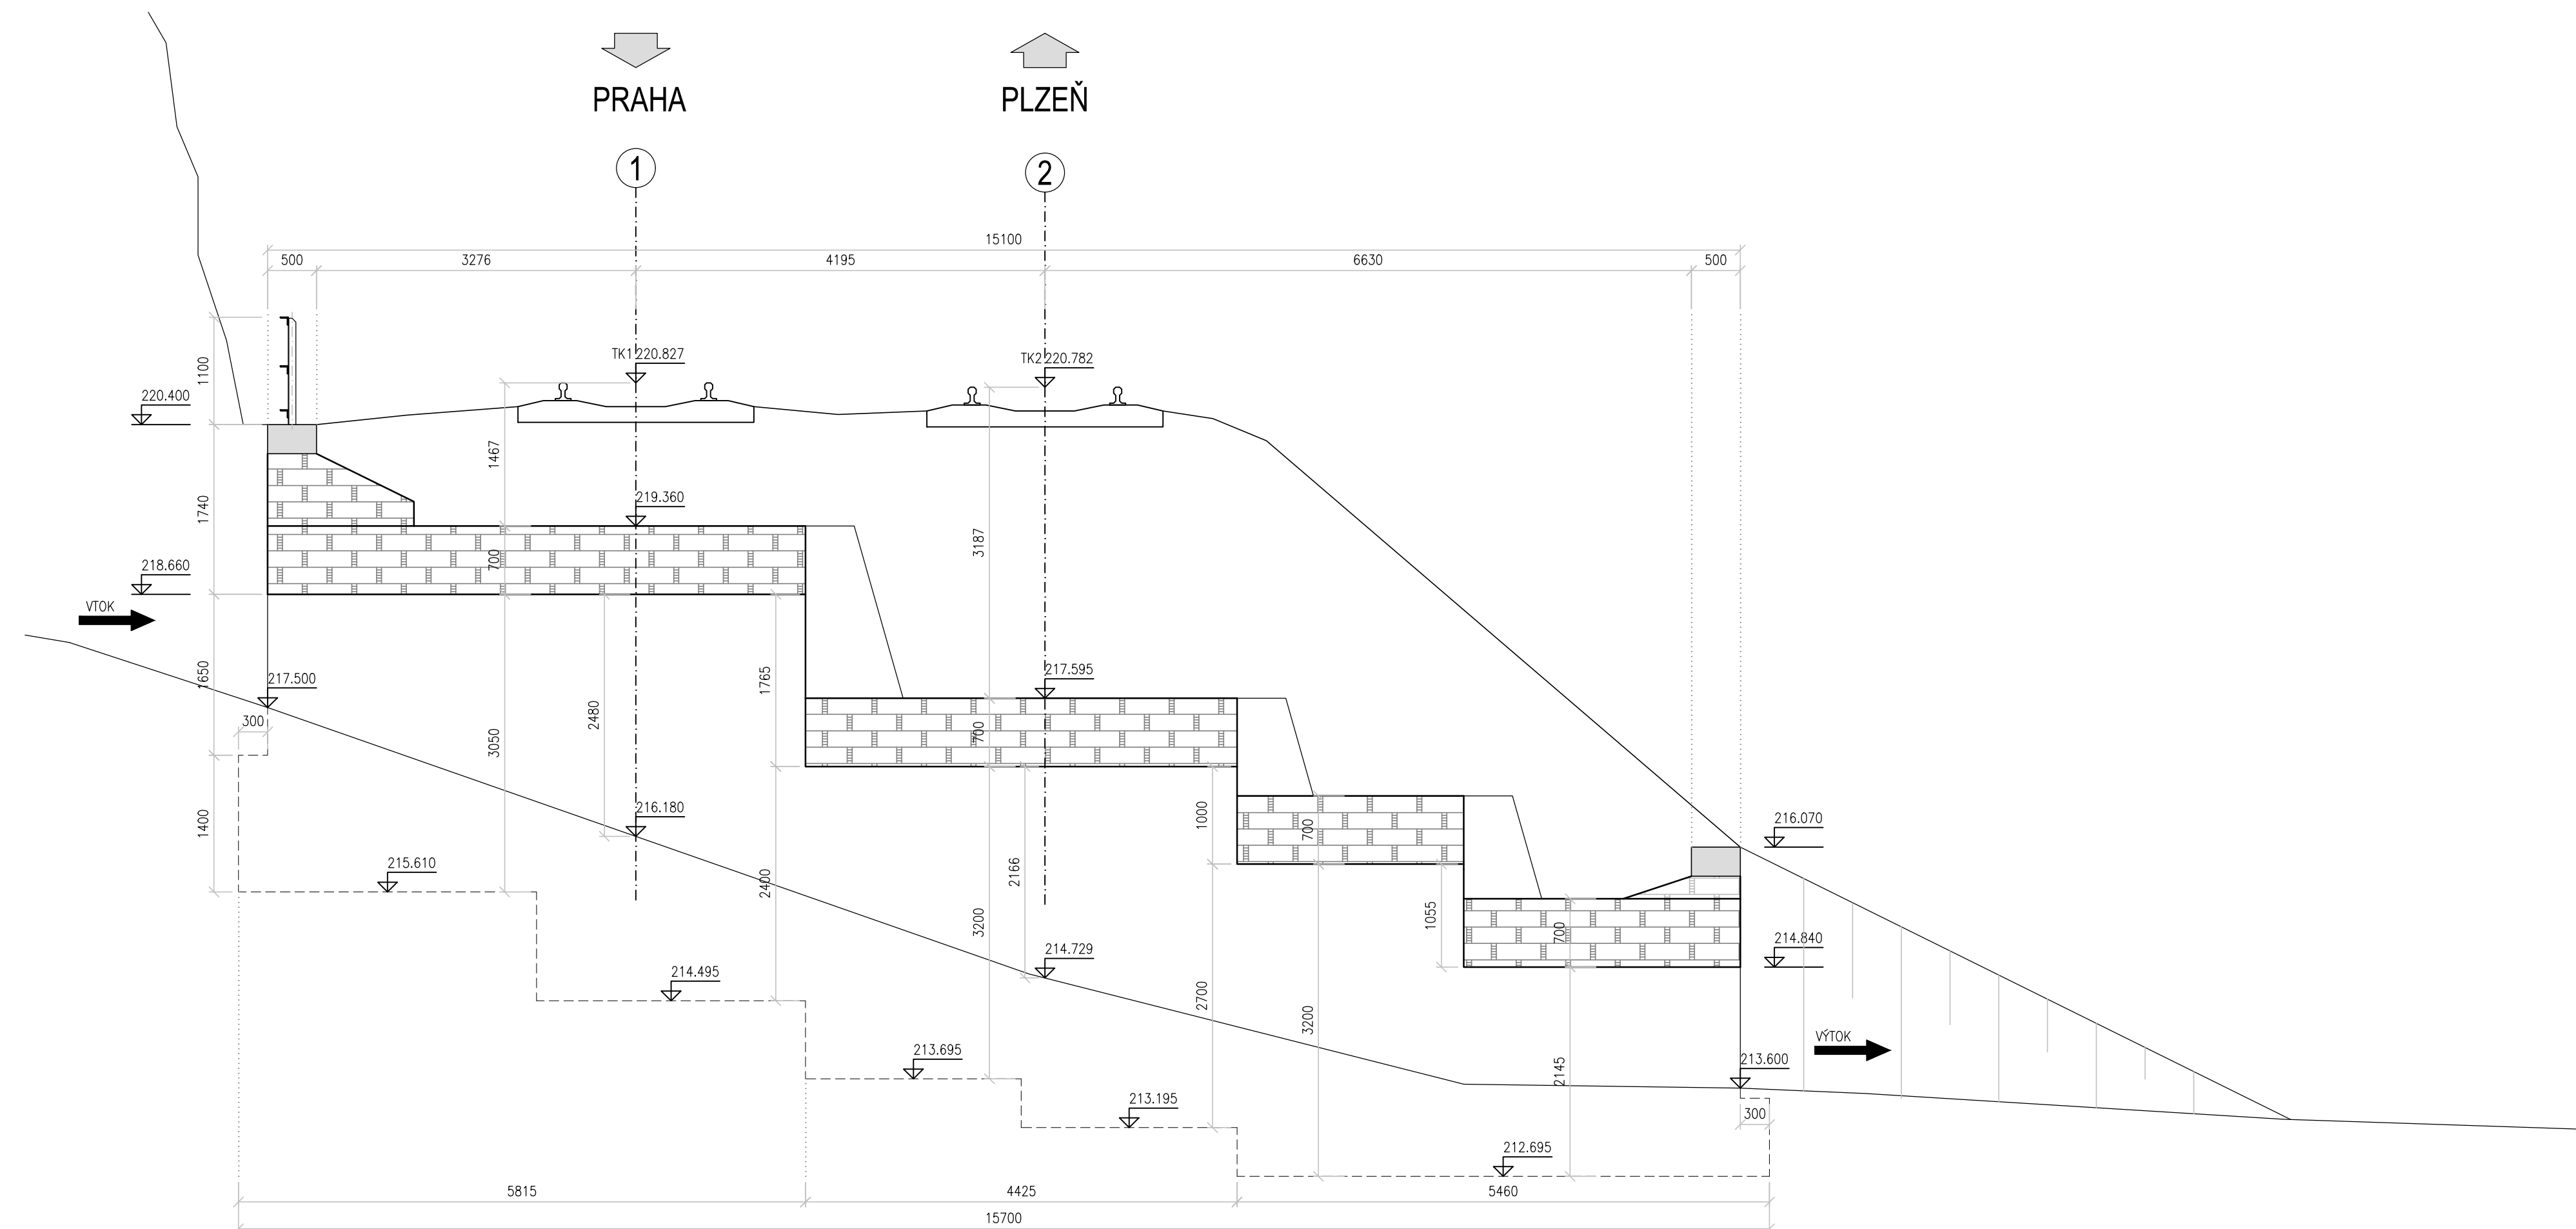

PRAHA

PLZEŇ

