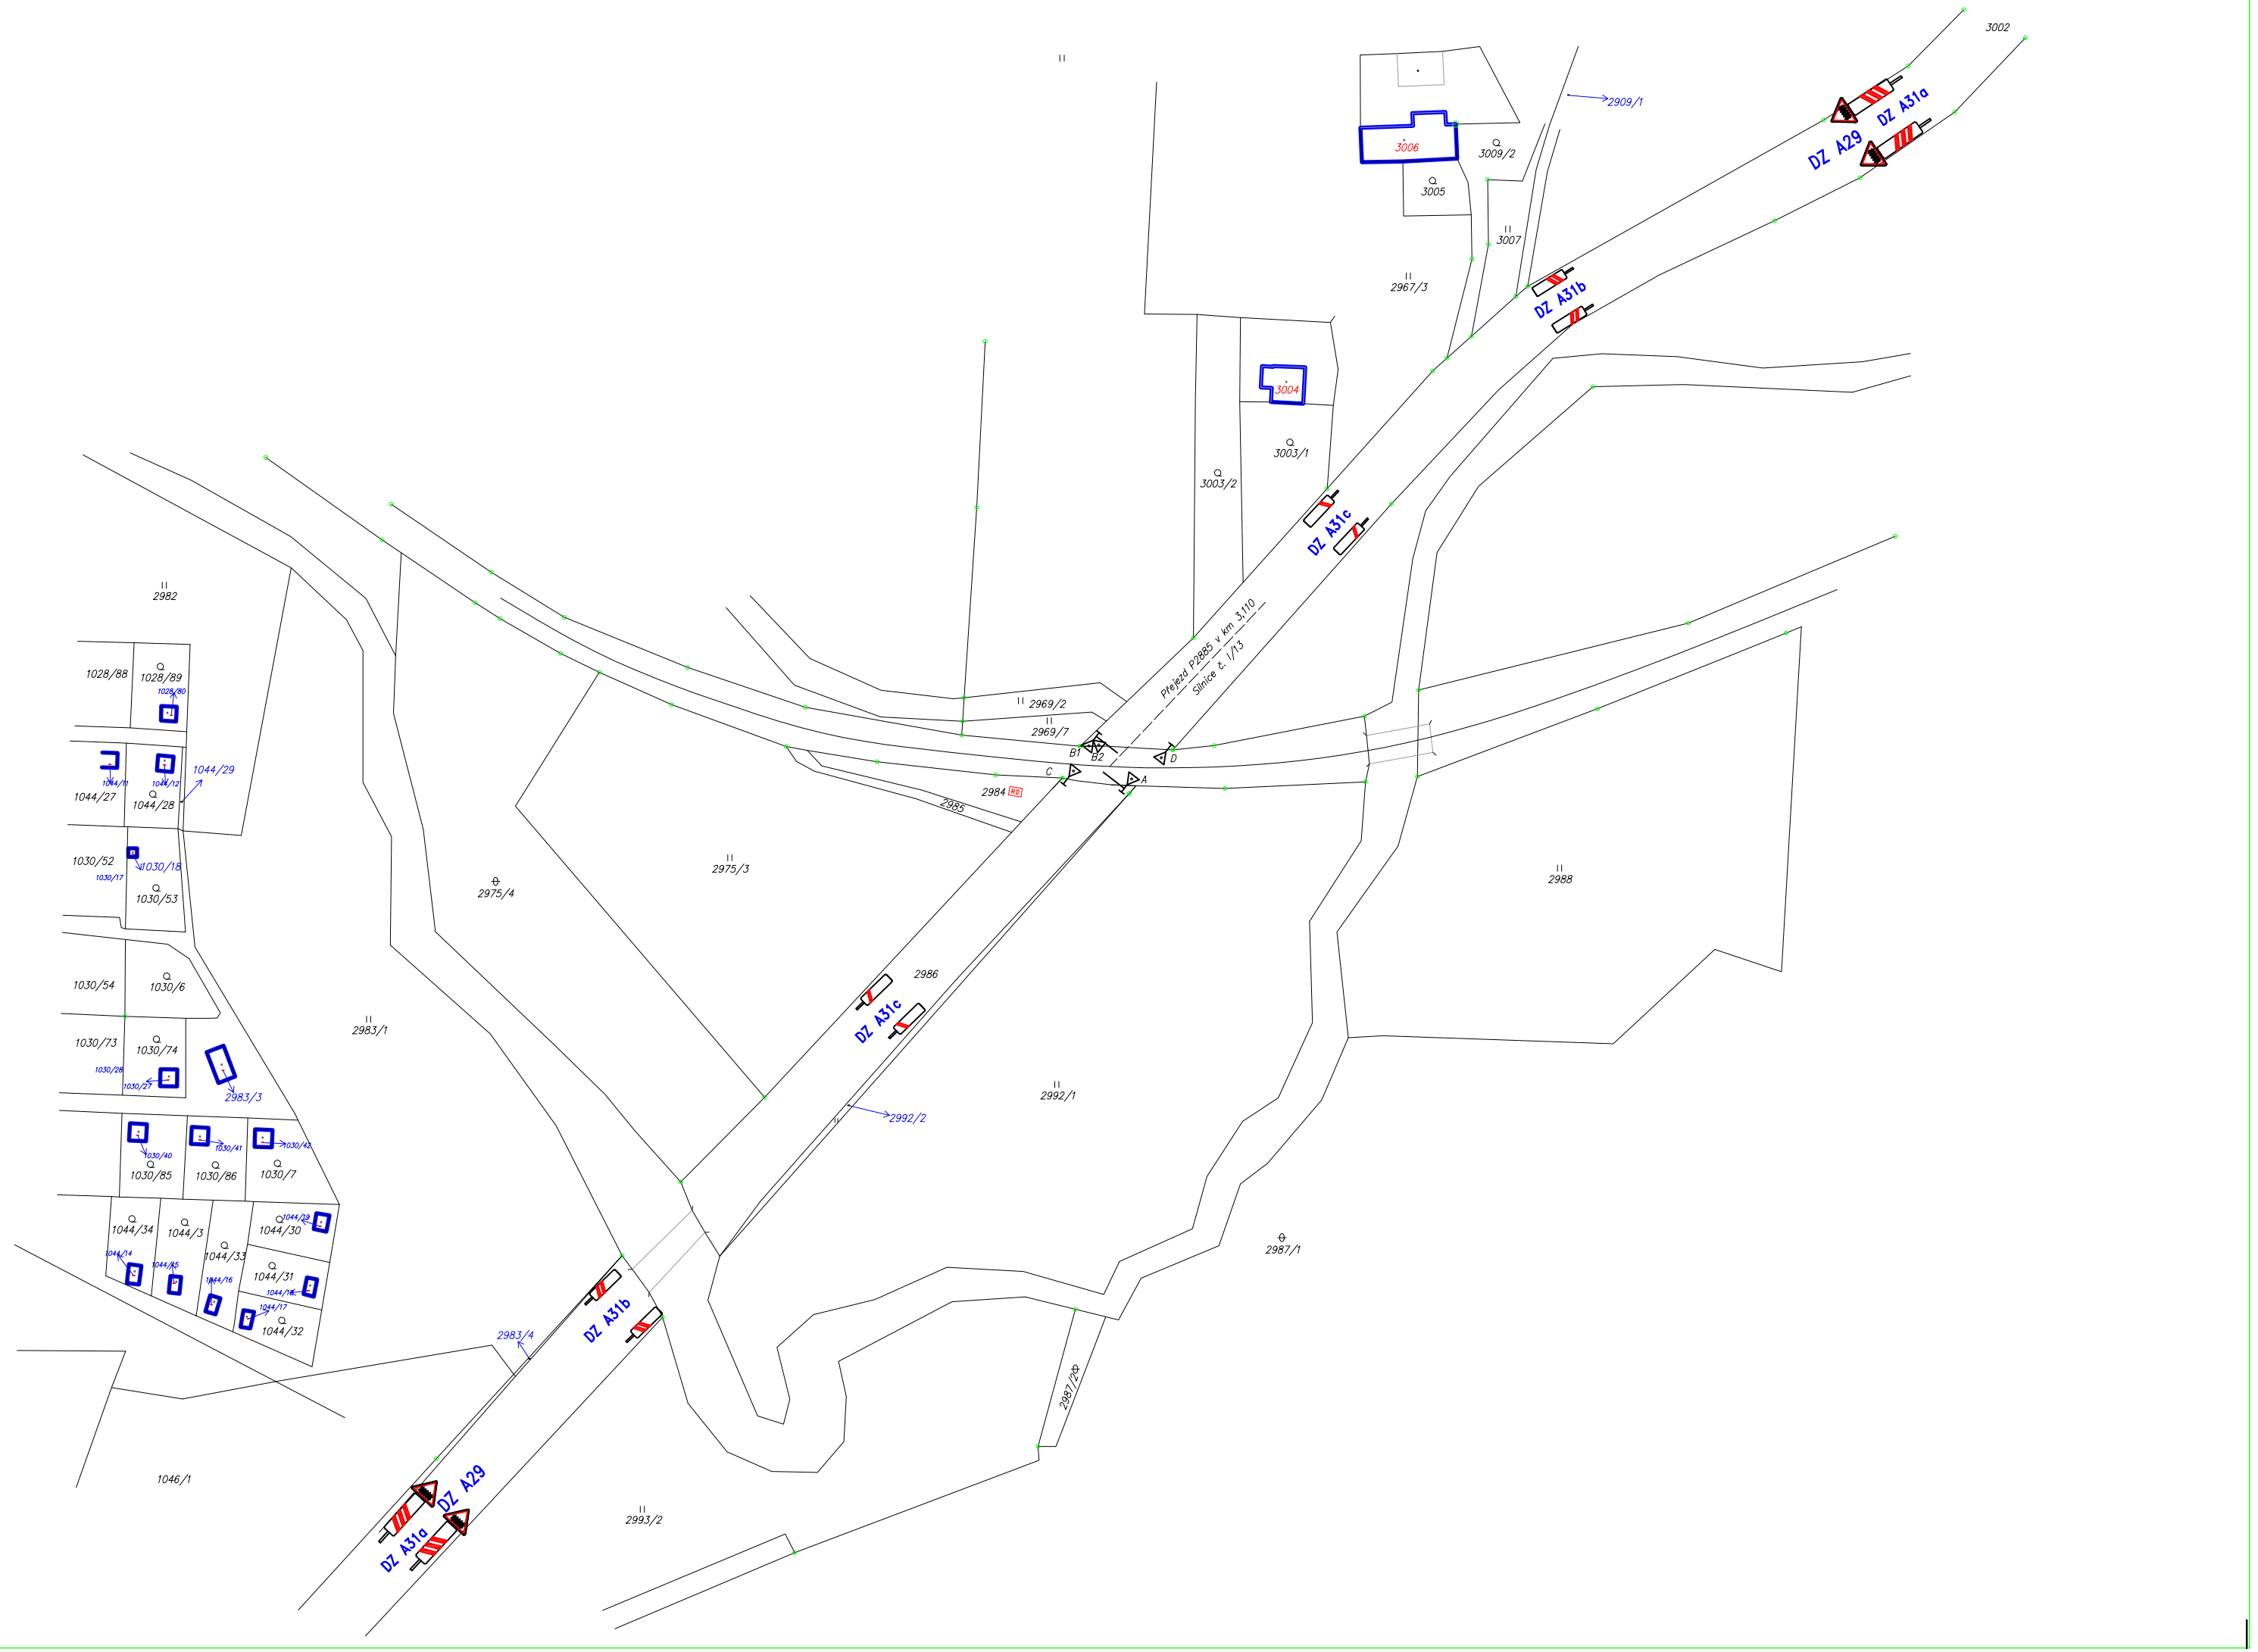

				Číslo soupravy
1.	**Zapracování připomínek**	**21.1.2018**		
Č. změny	**Zdůvodnění změny**	**Datum**	**Podpis**	

Investor, objednatel:

Správa železniční dopravní cesty, státní organizace
Dlážděná 1003/7
110 00 Praha 1

Odpov. projektant stavby	**Ing. Milouš Janik**	
Odpov. projektant PS, SO, části	**Rynda Martin**	
Vypracoval	**Rynda Martin**	
Technická kontrola	**Rynda Martin**	

MONZAS SPOL. S R. O.
Ústí nad Labem

DOPLNĚNÍ ZÁVOR NA PŘEJEZDU P2885 V KM 3,110 NA TRATI FRÝDLANT V ČECHÁCH - JINDŘICHOVICE POD SMRKEM

PS 01-13-01 - PZS V KM 3,110

SVISLÉ DOPRAVNÍ ZNAČENÍ PRO PŘEJEZD V KM 3,110 - NAVRHOVANÝ STAV

MONZAS, spol. s r.o
Blahoslavova 937/62, 400 01 Ústí n. L.
tel./fax: +420 425 200 266
e-mail: monzas@monzas.cz

Zak. číslo zhotov.	**10016001**
Datum	**04/2018**
Stupeň	**PD**
Měřítko	**1:1250**
Část	**Příloha**
D.3.1.1	**0441**