



VYTYČOVACÍ VÝKRES

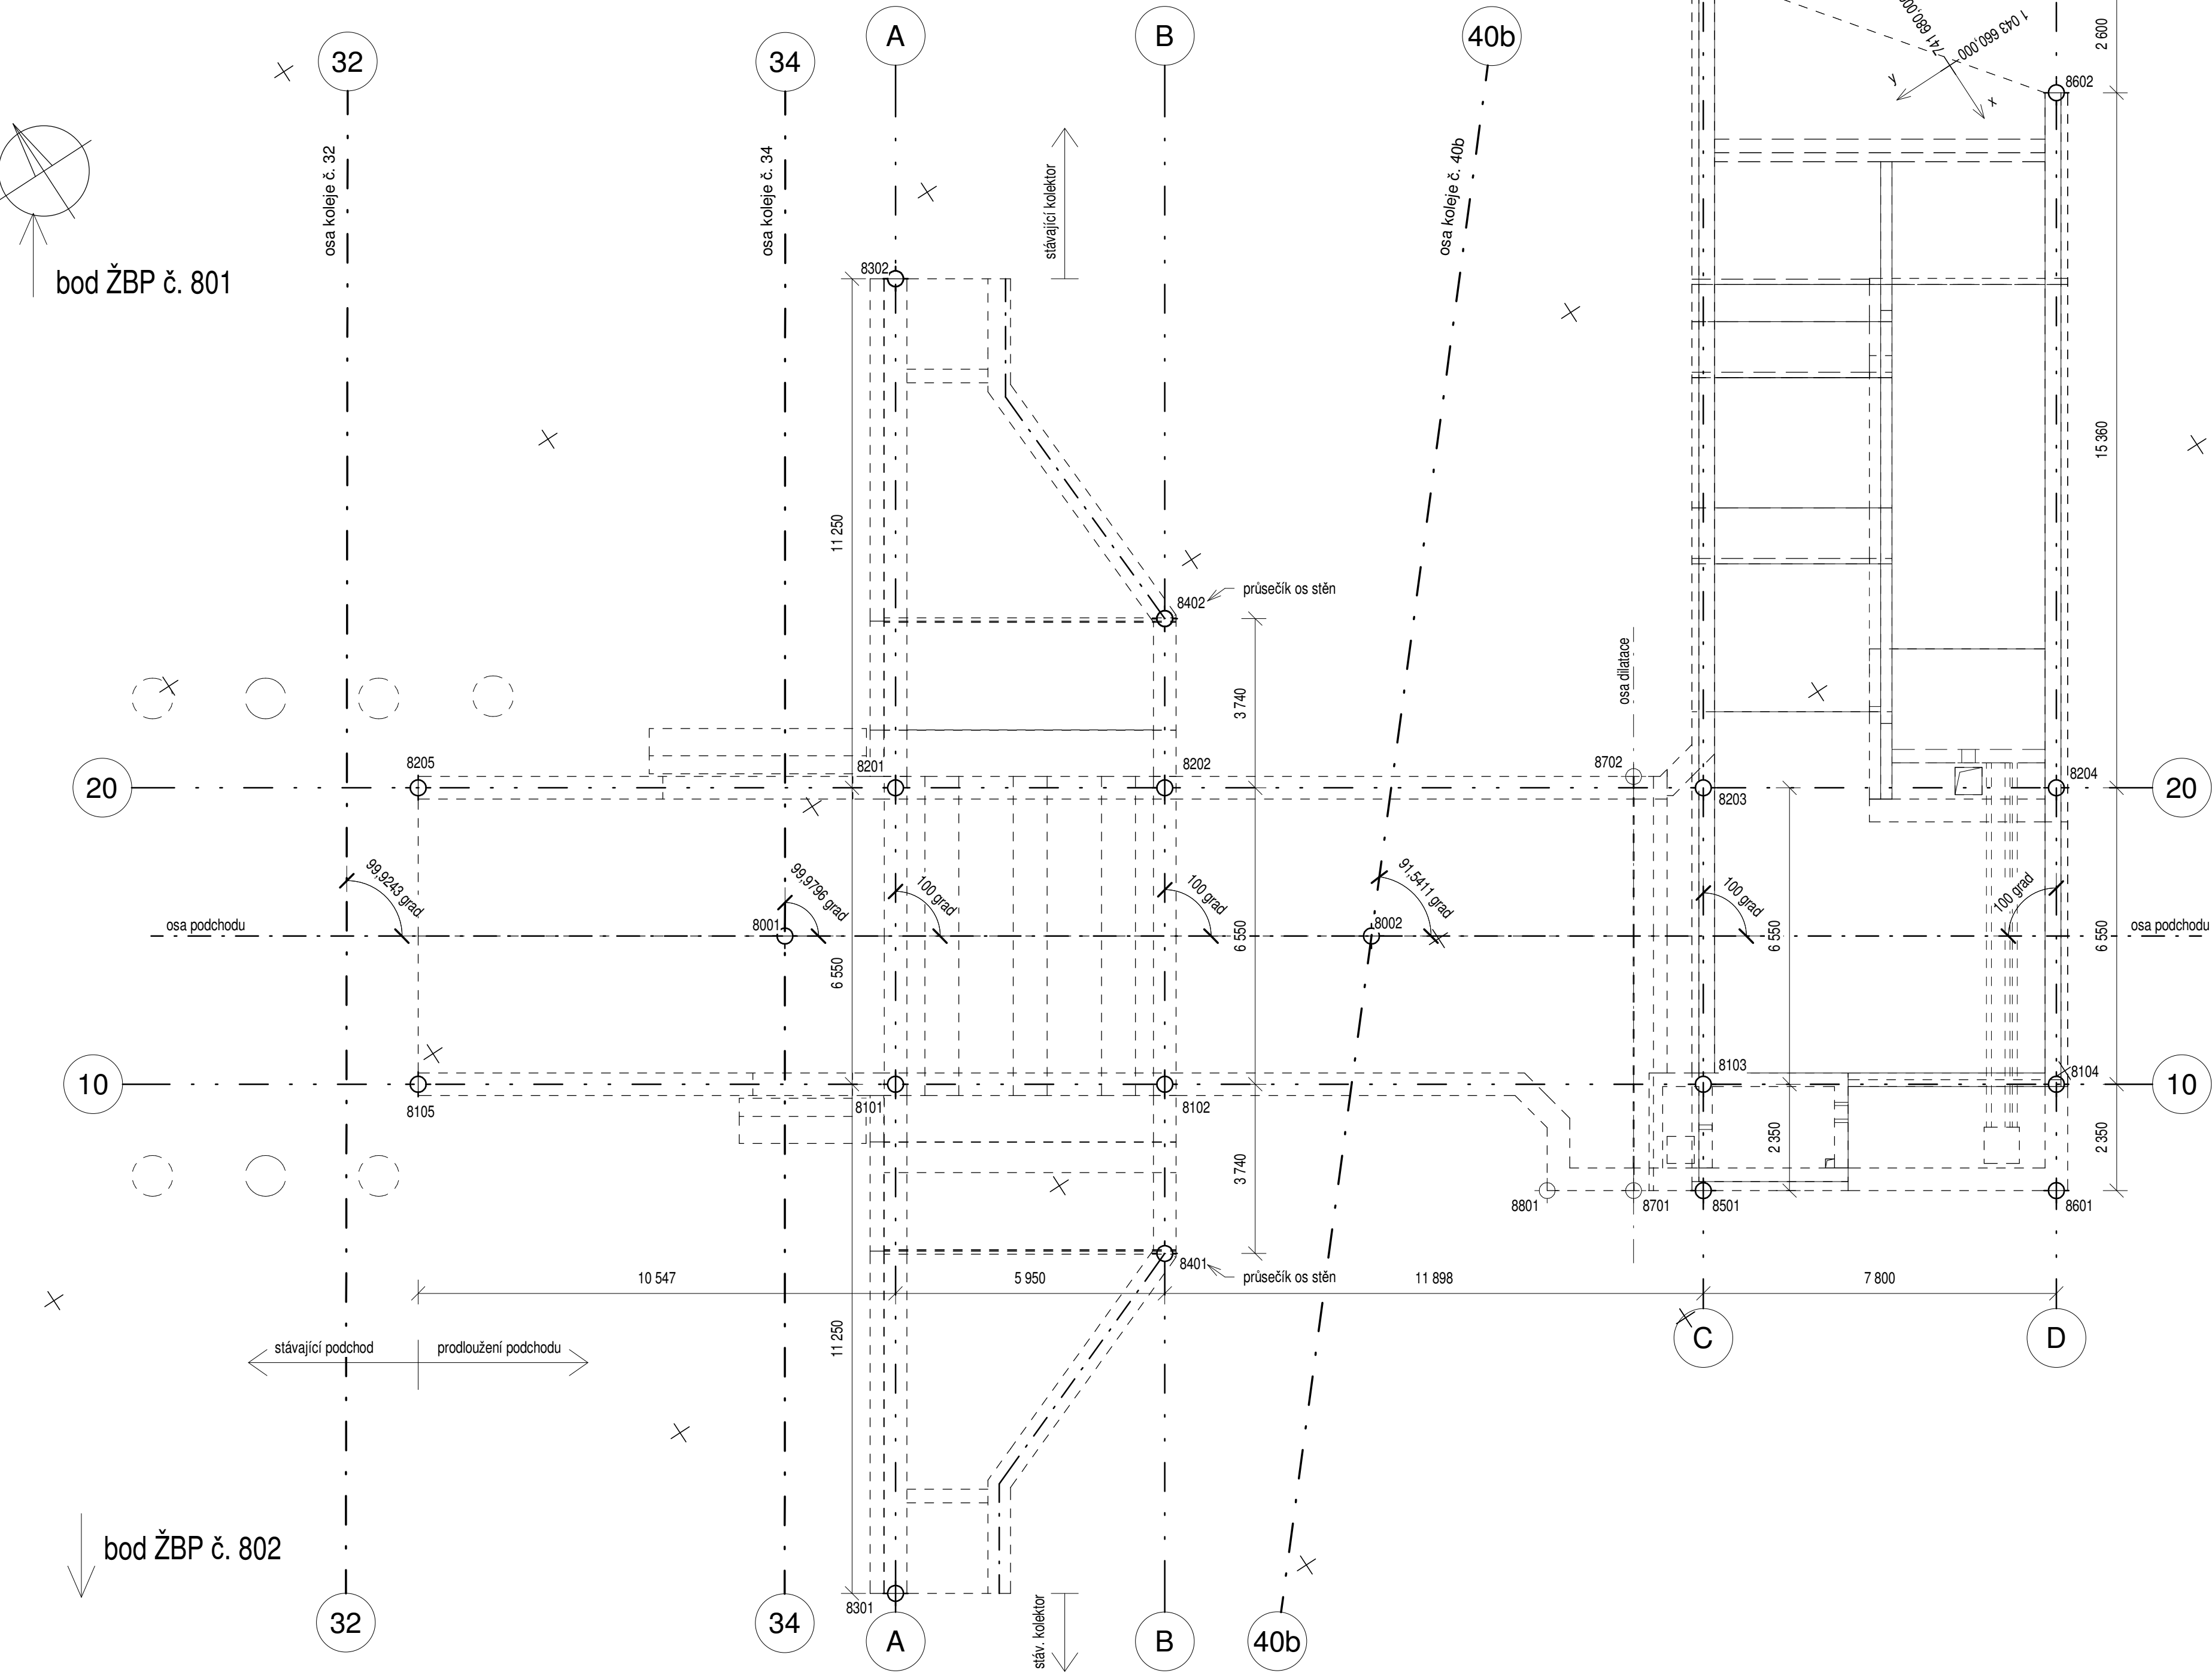

POZNÁMKA

1. Přesnost vytyčení dle ČSN 730420-1, ČSN 730420-2.
2. Pro vytyčení bude použita platná a ověřená vytyčovací síť stavby.

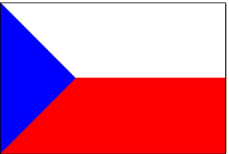

Stavba „Prodloužení podchodů v žst. Praha hl.n.“ je spolufinancováno  
Evropskou unií z programu OPD 2



AKTUALIZACE 10\_2019  
DOKUMENTACE PRO VÝBĚR ZHOTOVITELE

VÝŠKOVÝ SYSTÉM BpV		SOUŘADNICOVÝ SYSTÉM S-JTSK
Číslo změny:	Obsah změny:	Datum změny:
01	-	-
02	-	-
03	-	-

Objednatel: <b>SZDC</b> <small>Státní podnik</small>		Správa železniční dopravní cesty, s.o. Sokolovská 278/1955 190 00 Praha 9 - Libeň	
Generální projektant: <b>SUDOP PRAHA</b>		SUDOP PRAHA a.s. Olšanská 1a, 130 80 Praha 3 tel.: +420 267 094 111 fax: +420 224 230 316 e-mail: praha@sudop.cz	Hlavní inženýr projektu: ING. JAROSLAVA ŠUDOVÁ Architekt projektu: -
Zpracovatel částí: <b>VIN CONSULT</b> <small>Inženýrská projektová kancelář</small>		Jeremenkova 763/88 140 00 Praha 4 Tel.: (+420) 244 104 010 E-mail: vin@vinconsult.cz Fax: (+420) 244 104 090	

Vedoucí střediska:	Odpovědný projektant SO, IO, PS:	Vypracoval:	Kontroloval:
Ing. Pavel Kormaňák	Ing. Pavel Kormaňák	Ing. Kateřina Soukupová	Ing. Vladimír Vančík

Název akce: PRODLOUŽENÍ PODCHODŮ V ŽST. PRAHA HL.N. ETAPA 1A - PRODLOUŽENÍ SEVERNÍHO PODCHODU	Číslo smlouvy: 16 412 206	
	Projektový stupeň: DVZ	
Část: SO 140 PRODLOUŽENÍ SEVERNÍHO PODCHODU	Datum: 11/2018	
	Číslo části: E.1.4	
Název přílohy: VYTYČOVACÍ VÝKRES	Měřítko: 1:100	Počet formátů: 8x44
	Číslo přílohy: 5	