


- ☒ Vstup do oblasti automatický
- ☒ Vstup do oblasti manuální
- \* Realizováno ve stavbě ETCS Kolín - Břeclav

Číslování kolejí:



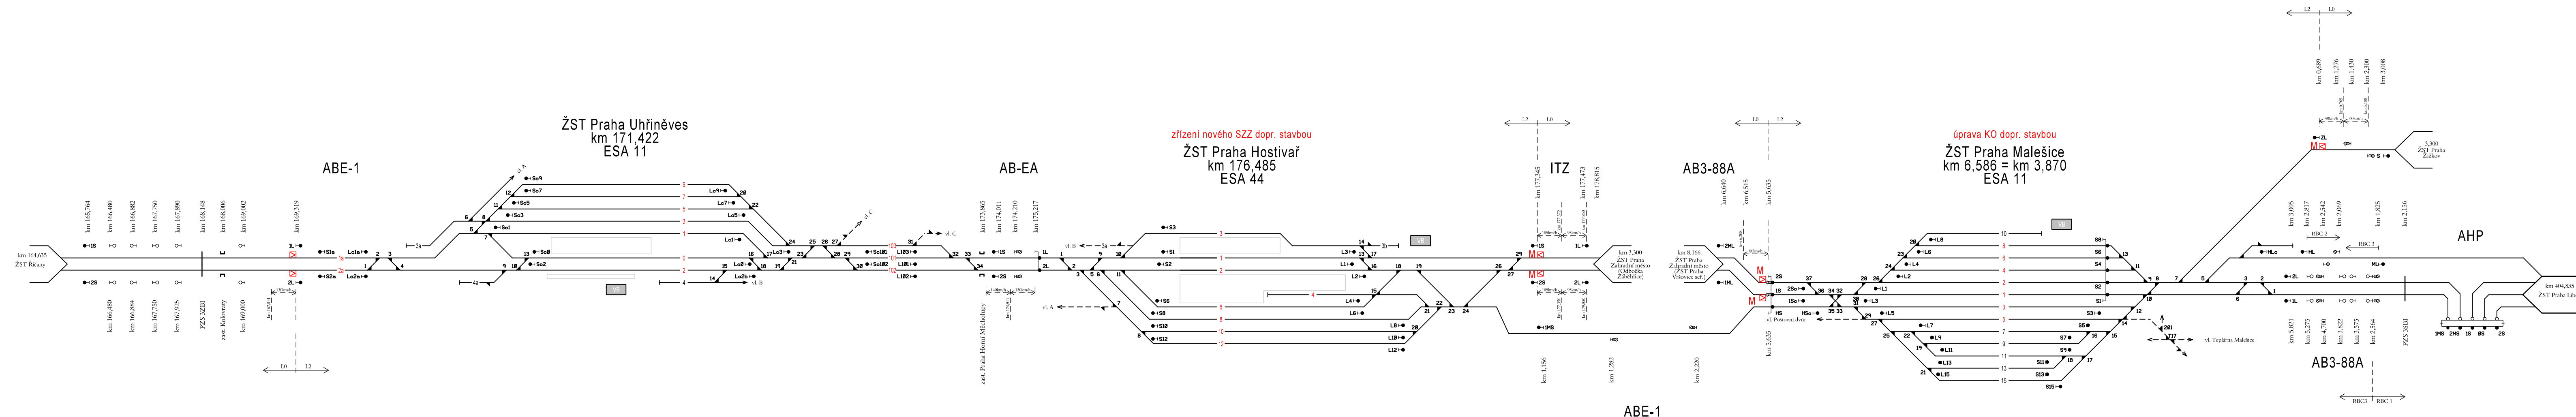

- Kolejje nezapojené do ETCS
- Kolejje s dohledem ETCS
- Kolejje s dohledem ETCS úprava stávajícího stavu



VÝŠKOVÝ SYSTÉM BpV		SOUŘADNICOVÝ SYSTÉM S-JTSK
Číslo změny:	Obsah změny:	Datum změny
01	Po připomínkách	
02	Zpracování připomínek	01/201
03	-	

<p>Objednatel:</p>  <p>Správa integrovaní dopravní cesty</p>	<p>SŽDC, s. a.          Dlážďená 1003/7, 110 00 Praha 1          tel.: +420 222 335 77          e-mail: szdc@szdc.cz</p>
---	--

<p>Generální projektant:</p>  <p><b>SUDOP PRAHA</b></p>	<p>SUDOP PRAHA a.s. Olšanská 1a, 130 80 Praha 3 tel.: +420 267 094 111 fax: +420 224 230 316 e-mail: praha@sudop.cz</p>	<p><i>Hlavní inženýr projektu:</i> ING. MARTIN RAIBR</p> <p><i>Garant profese:</i> ZDENĚK PACHOLÍK</p>
--	---	--

Sféridsko: <b>ELEKTROTECHNIKY, TRAKCE, SDĚLOVAČÍ A ZABEZPEČOVAČÍ TECHNIKY</b>			
Vedoucí sféridska:  ING. MARTIN RAIBER	Odpovědný projektant: SO, IO, PS:  ING. MARTIN RAIBER	Vypracoval:  ING. MARTIN RAIBER	Kontroloval:  ZDENĚK PACHOLÍK

Název akce:	Číslo smlouvy: 14 371 201	
ETCS KRALUPY N. VLT. - PRAHA - KOLÍN	Projektový stupeň: PD	
	Datum: 02/2013	
	Číslo části: D.	
Část:	Měřitko: - Počet formátů 6xA	
TECHNOLOGICKÁ ČÁST ŽELEZNIČNÍ ZABEZPEČOVACÍ ZAŘÍZENÍ	Číslo příloh: 0213	
SCHÉMA PRAHA UHŘINĚVES - PRAHA MALEŠICE, RBC 3		

DOKUMENT JE UŽÍVAT POUZE VE SMYSLU PRÁVNÍ SMLUVY O DÍLO. ŽÁDNÁ JEHO ČÁST NEMŮŽE BÝT DÍLE ZÁKONA A 121/2000 Sb. KOPIJOVÁNA NEBO JINÝM ZPŮSOBEM ROZŠÍŘOVÁNA. BEZ SOUHLASU SUDOP PRAHA