



Oprava trati Mělník (mimo) - Mšeno (mimo)  
 SO 02 - Lhotka u Mělníka  
 Železniční svršek a spodek  
 Vytyčovací výkres  
 M 1:500

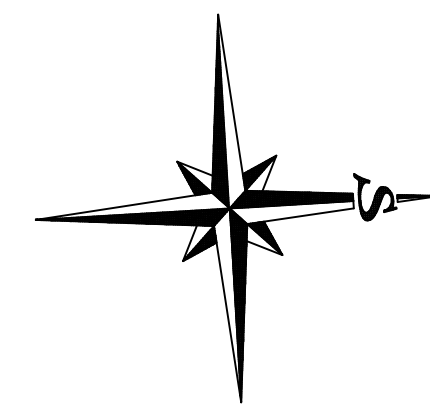

ŽST Lhotka u Mělníka

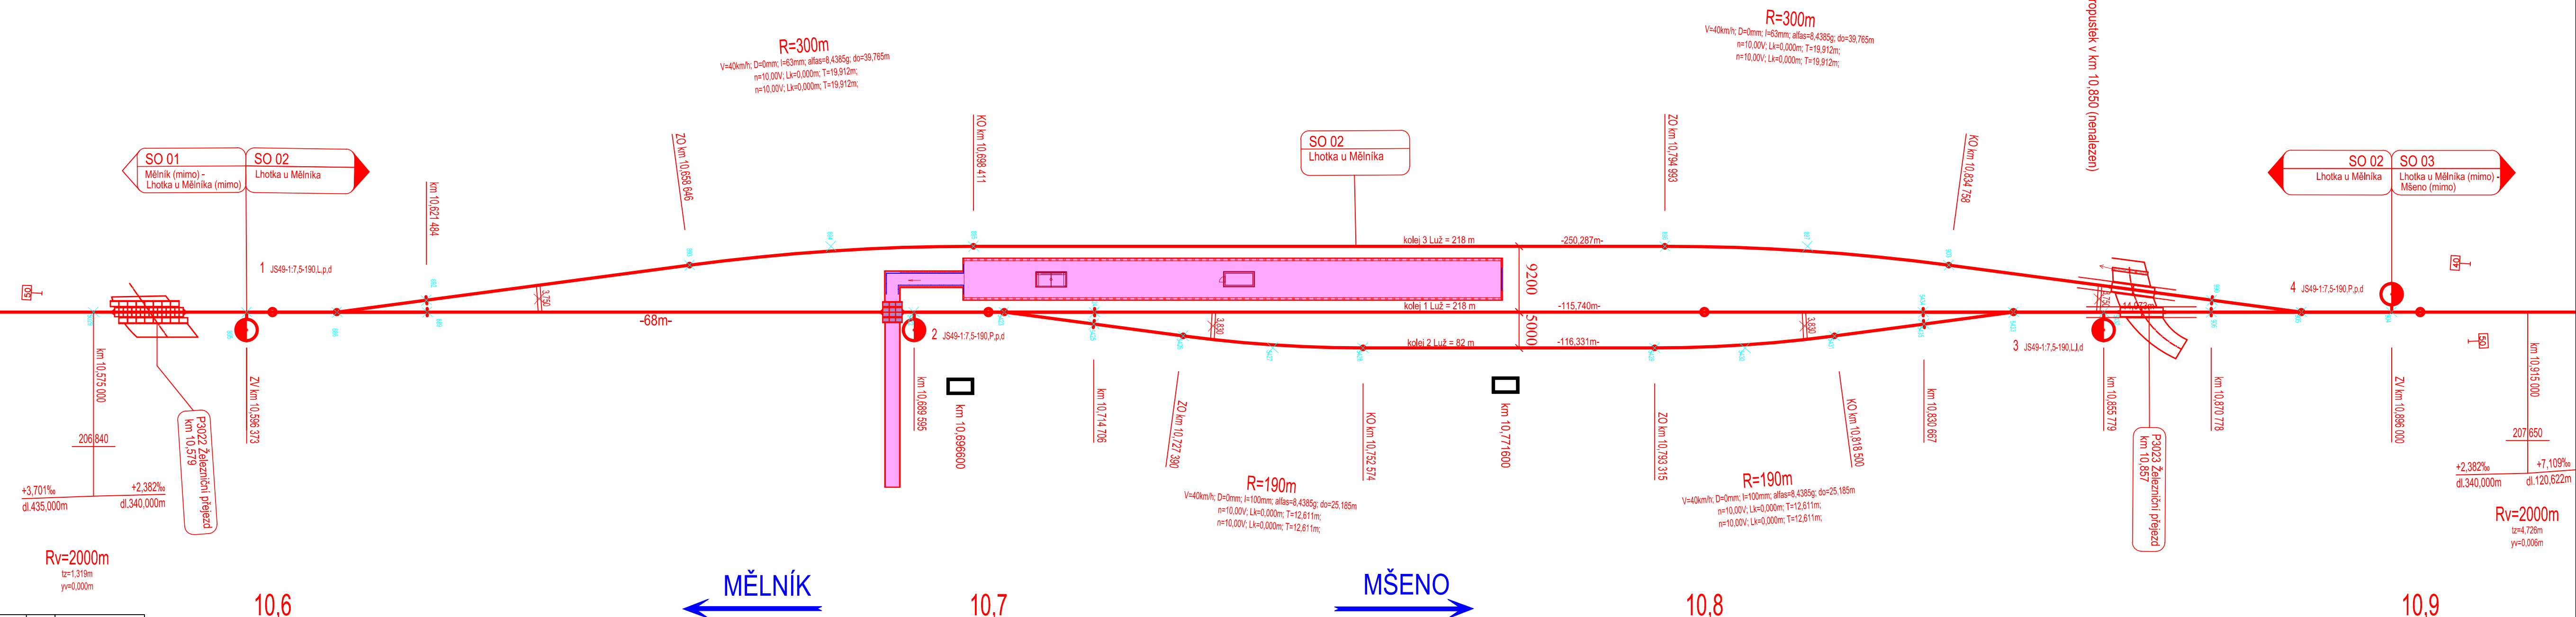

TABULKA VÝHYBEK

Číslo	Druh	Svršek	e	Úhel	Pokměr	Transformace	Typ	Žlab	Směr	Př.	Pr.	Doplňující popis
1	J	S49	1,7,5	190					L	I	b	Samostatná výhybka
2	J	S49	1,7,5	190					P	p	b	
3	J	S49	1,7,5	190					L	I	b	
4	J	S49	1,7,5	190					P	p	b	Samostatná výhybka

LEGENDA :  
 — osa koleje  
 × vytyčovaný bod  
 5083

č. změny	datum	popis a zdůvodnění	podpis	číslo soupravy

		<b>STRABAG Rail a.s.</b> Železničářská 1385/29 400 03 Ústí nad Labem - Střekov tel.: +420 475 300 111 e-mail: projekt@strabag.com		Investor: 
Odpov. projektant stavby Ing. David Růža	Odpov. projektant PS, SO, části Ing. Tomáš Chaloupka	Kontroloval Ing. David Růža	Vypracoval Ing. Tomáš Chaloupka	
Stavba <b>Oprava trati Mělník (mimo) - Mšeno (mimo)</b>		Místo stavby: <b>Mělník (mimo) - Mšeno (mimo)</b>		
Objekt <b>SO 02 - Lhotka u Mělníka</b>		Stupeň <b>P</b>		
Příklad <b>Vytyčovací výkres km 10,500 - 10,900</b>		Datum <b>únor 2015</b>		
Příklad <b>Vytyčovací výkres km 10,500 - 10,900</b>		Formát <b>5xA4</b>		
Příklad <b>Vytyčovací výkres km 10,500 - 10,900</b>		Měřítko <b>1:500</b>		
Příklad <b>Vytyčovací výkres km 10,500 - 10,900</b>		Část <b>E.1.2</b>		
Příklad <b>Vytyčovací výkres km 10,500 - 10,900</b>		Příloha <b>3</b>		