Zapouzdřená rozvodna 110 kV - ČÁST PREdi

	VÝVOD PRO KABEL 110kV	PODÉLNÉ DĚLENÍ	VÝVOD PRO KABEL 110kV
AEH	03	04	05

3~50 Hz, 110 kV; TT

Navazuje na ČÁST SŽDC.

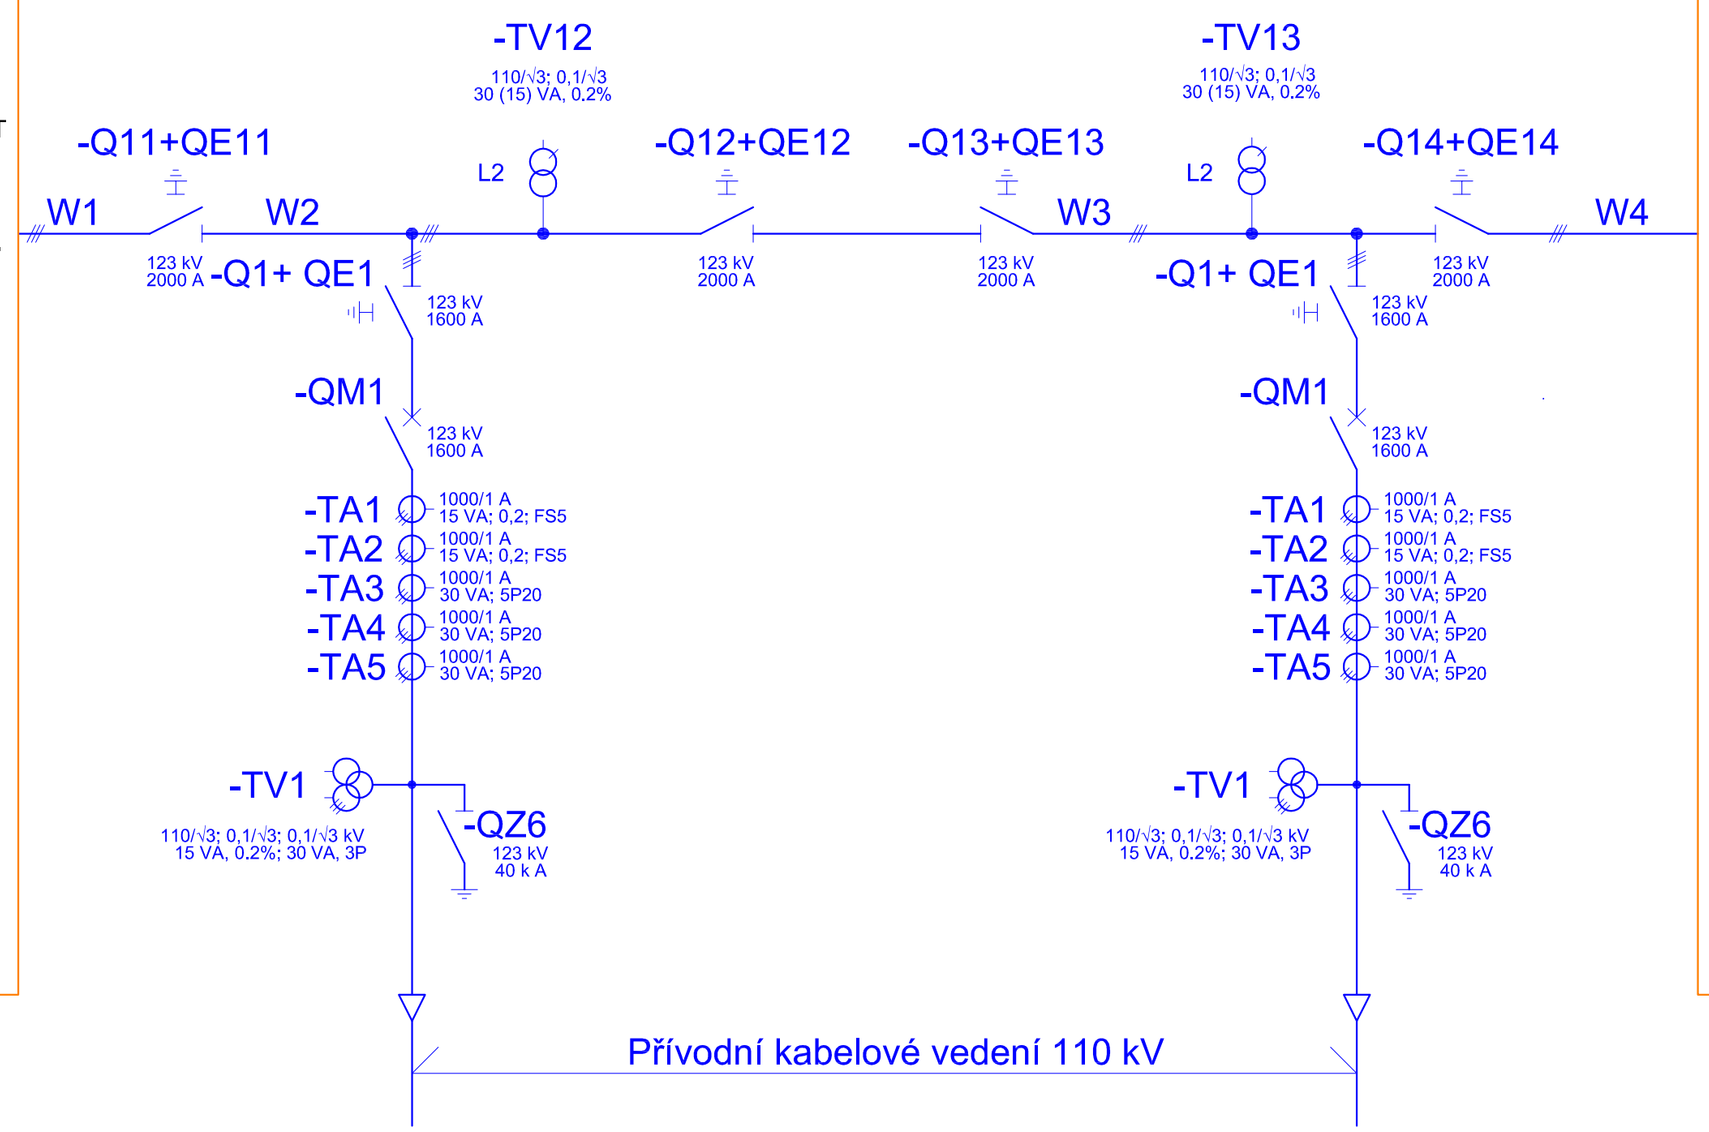

Navazuje na ČÁST SŽDC.

ZÁKLADNÍ PARAMETRY ROZVODNY 110 kV - AEH

NAPĚŤOVÁ SOUSTAVA:	3~50 Hz, 110 kV; TT	JMENOVITÁ TEPELNÁ ZKRATOVÁ ODDOLNOST:	40 kA/1s
JMENOVITÉ NAPĚTÍ:	110 kV	JMENOVITÁ DYNAMICKÁ ZKRATOVÁ ODDOLNOST:	100 kA
NEJVYŠŠÍ PROVOZNÍ NAPĚTÍ:	123 kV	ROZSAH PRACOVNÍCH TEPLOT:	- 5° C - + 40° C
POČET SYSTÉMŮ PŘÍPOJNIC:	1 (PODÉLNĚ DĚLENÝ)	PROSTŘEDÍ:	VNITŘNÍ AB4
JMENOVITÝ PROUD PŘÍPOJNIC:	2 000 A	ROZSAH VLHKOSTI VZDUCHU:	5 - 95 %
JMENOVITÝ PROUD POLE VÝVODŮ:	1 600 A	NADMOŘSKÁ VÝŠKA:	DO 1000 m.n.m.
JMENOVITÝ PROUD POLE TRANSFORMÁTORŮ:	1 600 A		

				Datum		TR Zahradní Město – Strašnice	EGST HRADEC KRÁLOVÉ	JEDNOPÓLOVÉ SCHÉMA R 110 kV – ČÁST PREdi
				Vypr.	P. Slanina			
				Ověřil	P. Slanina			
Index	Změna	Datum	Jméno	Norma	Z. Tetřev	Pův. výkres	Náhr:	Náhr:

=AEH00		& EFS / B02
Číslo zakázky:	Stupeň:	
	Revize:	Výkr. 0
		Celk. 0