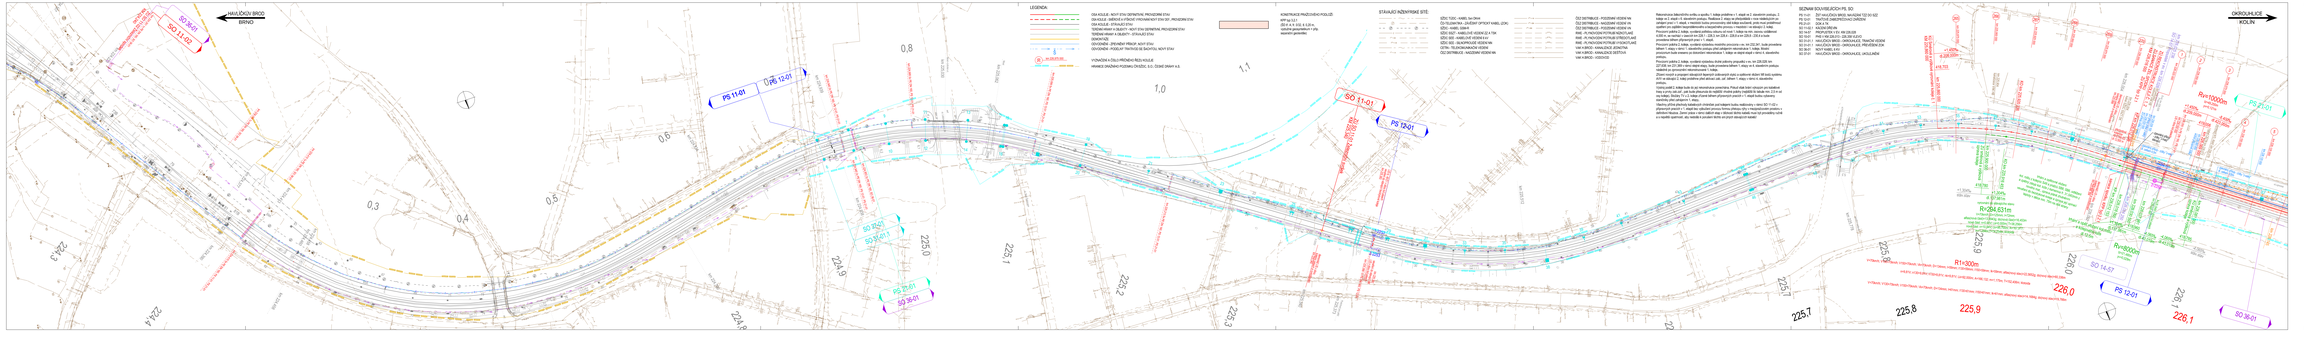

LEGENDA:

- OSA KOLEJE - NOVÝ STAV DETAILNÍHO ŘEŠENÍ STAV
- OSA KOLEJE - NOVÝ STAV DETAILNÍHO ŘEŠENÍ STAV - PROSEKOVÝ STAV
- OSA KOLEJE - STÁVAJÍCÍ STAV
- TĚSNÁ HRANA V ŘEZU/TV - NOVÝ STAV DETAILNÍHO ŘEŠENÍ STAV
- TĚSNÁ HRANA V ŘEZU/TV - STÁVAJÍCÍ STAV
- DRÁHOVIŠTĚ
- ODVODNĚNÍ - ZÁVLAHOVÉ POTRUBÍ - NOVÝ STAV
- ODVODNĚNÍ - PODÉLNÝ TRATOVÝ DŠ SVAHOVÝ - NOVÝ STAV
- VYZNAČENÁ K ČIŠTĚNÍ PŘÍKOPU ŘEZU KOLEJE

KONSTRUKCE PRAŽCOVÉHO PODLOŽÍ:
- 25 a 4 a 3,5 a 3,5 m
- násypové geosyntetikum + síťa
- násypové geotextilie

STAVAJÍCÍ INŽENÝRSKÉ SÍTĚ:

- SDC1 TCSC - KABEL bez čísla
- CU SLUNOVRAY - CU-ZDROJ SYPTAVÝ KABEL (ZDK)
- SDC1 - KABEL 33844
- SDC1 - KABEL 33844 - KŘIŽENÍ ZŘ A TSK
- SDC1 303 - KABELOVÉ VEDENÍ 6 kV
- SDC1 322 - SILNOPROUDÉ VEDENÍ NN
- SDC1 323 - SILNOPROUDÉ VEDENÍ NN
- OZ2 DISTRIBUCE - NADZEMNÍ VEDENÍ NN

- OZ2 DISTRIBUCE - PODZEMNÍ VEDENÍ NN
- OZ2 DISTRIBUCE - PODZEMNÍ VEDENÍ VN
- RWE - PLYNOVOD PŘEPRAVNÍ (VTL/STL/NTL)
- RWE - PLYNOVOD POTRUBÍ OTOCHOTLIVÉ
- VaK a MKOO - KANALIZACE GRAVITAČNÍ
- VaK a MKOO - KANALIZACE SEŘÍCHA
- VaK a MKOO - VODOVOD

