



Operační program  
Doprava



Evropská unie

Investice do vaší budoucnosti

Fond soudržnosti

	ZAPRACOVÁNÍ PŘIPOMÍNEK 11/2015	11/2015	HŘIB	
Změna:	Název změny:	Datum:	Provedl:	Podpis:

Investor, objednatel:



Správa železniční dopravní cesty, státní organizace  
Dlážděná 1003/7  
110 00 Praha 1

kontaktní adresa:

Správa železniční dopravní cesty, s.o.  
Stavební správa západ  
Sokolovská 1955/278, 190 00 Praha 9

Sdružení "METROPROJEKT + KTA technika", člen sdružení:

KTA technika spol. s r.o.  
Klatovská 100, 301 00 Plzeň  
tel. 378 023 411, e-mail: kta@kta-technika.cz  
ID datové schránky: fw3g5xh



**METROPROJEKT Praha a.s.**  
nám. I. P. Pavlova 2/1786  
120 00 Praha 2  
  
generální ředitel: Ing. David Krása  
tel.: +420 296 154 105  
www.metroprojekt.cz  
info@metroprojekt.cz



**METROPROJEKT**

Souprava číslo:

HIP: Podpis: Název a účel díla:

Ing. Petr Vyskočil

tel.: 296 154 153

Stupeň: Projekt stavby / DSP

**PERONIZACE ŽST CHODOV**

Zpracovatelský útvar:

**S60 - dopravních staveb**  
296 154 209

Vedoucí útvaru:

Ing. Zbyněk Pěnka

Podpis:

Název části díla:

**STAVEBNÍ ČÁST  
INŽENÝRSKÉ OBJEKTY  
ŽELEZNIČNÍ SVRŠEK A SPODEK**

**E**

**E.1**

**E.1.1**

Odpovědný projektant:

Ing. Oldřich Hřib

Podpis:

Vypracoval:

Ing. Oldřich Hřib

Podpis:

Název přílohy:

**SO 01-10-01 Žst. Chodov, železniční svršek  
SO 01-11-01 Žst. Chodov, železniční spodek**

Složka:

**E.1.1.1/3**

Číslo příl.:


**07**

Skart. znak: V20/2036 Datum: 11/2015


Počet formátů: xA4 Měřítko: 1:50

ICD: 15 6676 05 01 01 01/03


# VZOROVÝ PŘÍČNÝ ŘEZ km 20,950

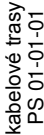


# VZOROVÝ PŘÍČNÝ ŘEZ km 21,050

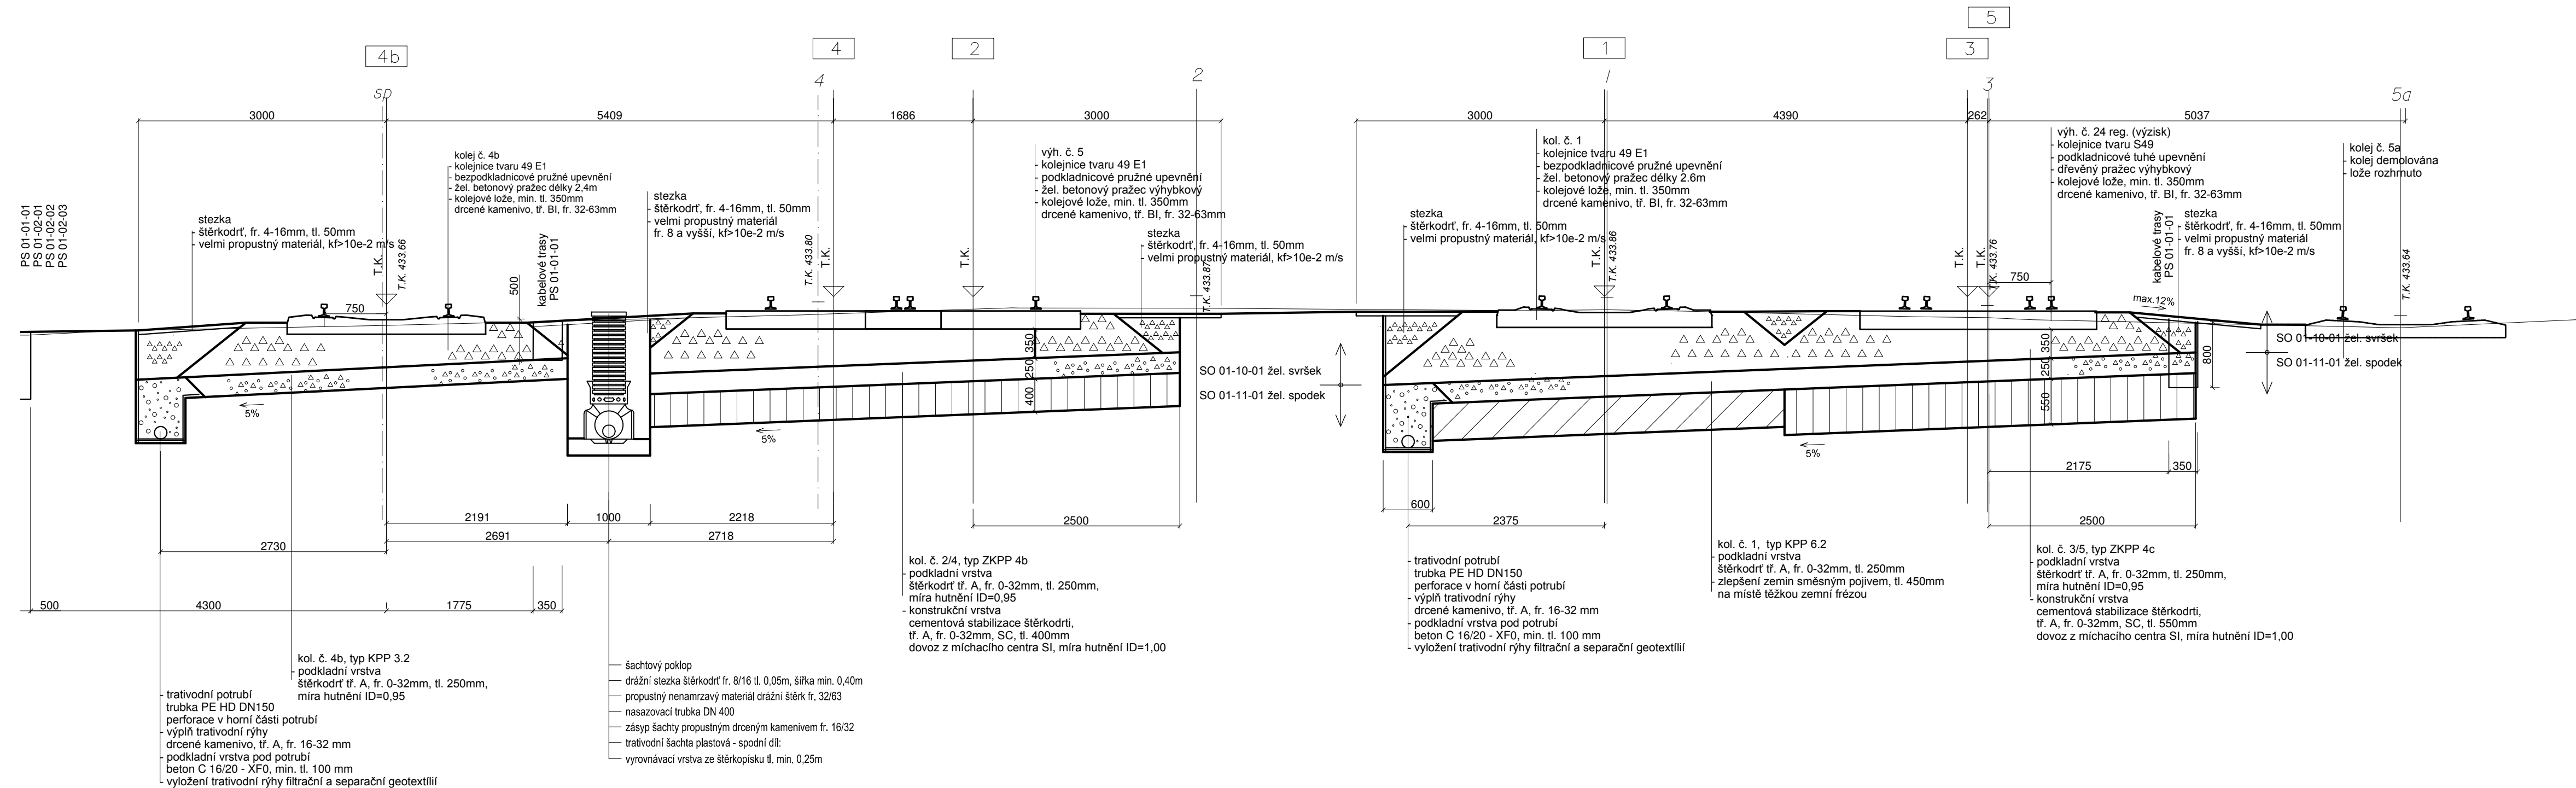


# VZOROVÝ PŘÍČNÝ ŘEZ km 21,175

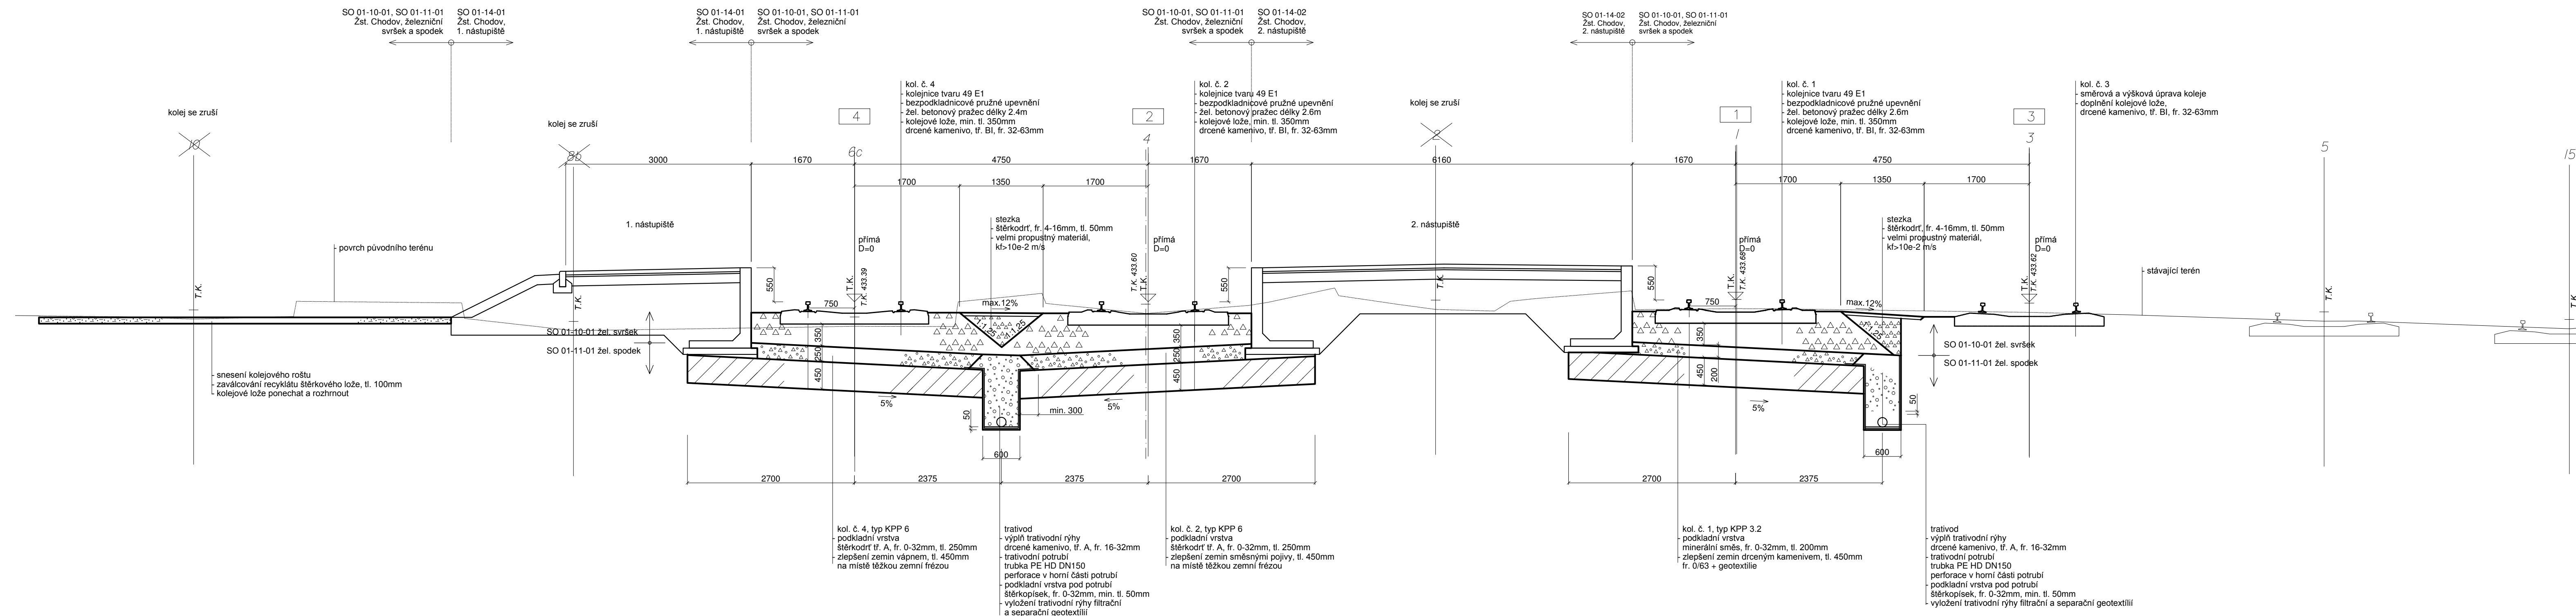


# VZOROVÝ PŘÍČNÝ ŘEZ km 21,200

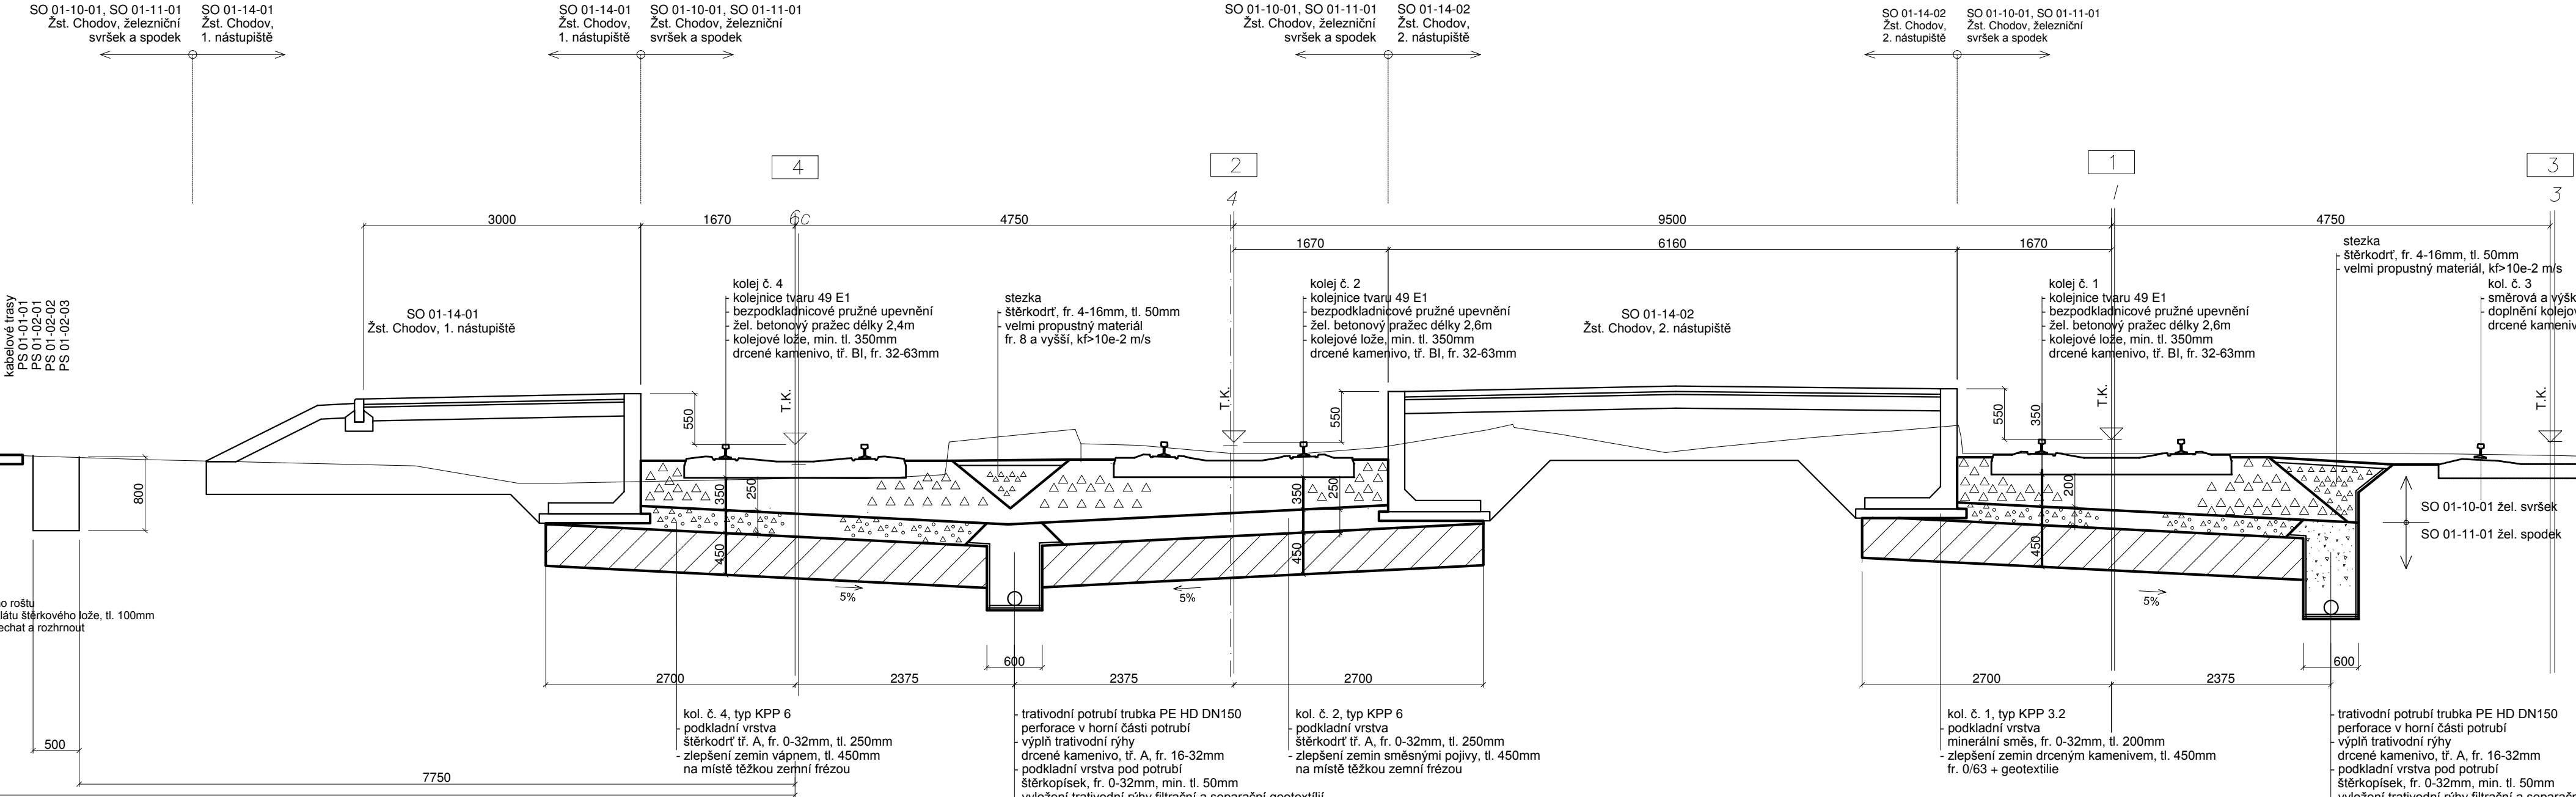

## VZOROVÝ PŘÍČNÝ ŘEZ km 21,525

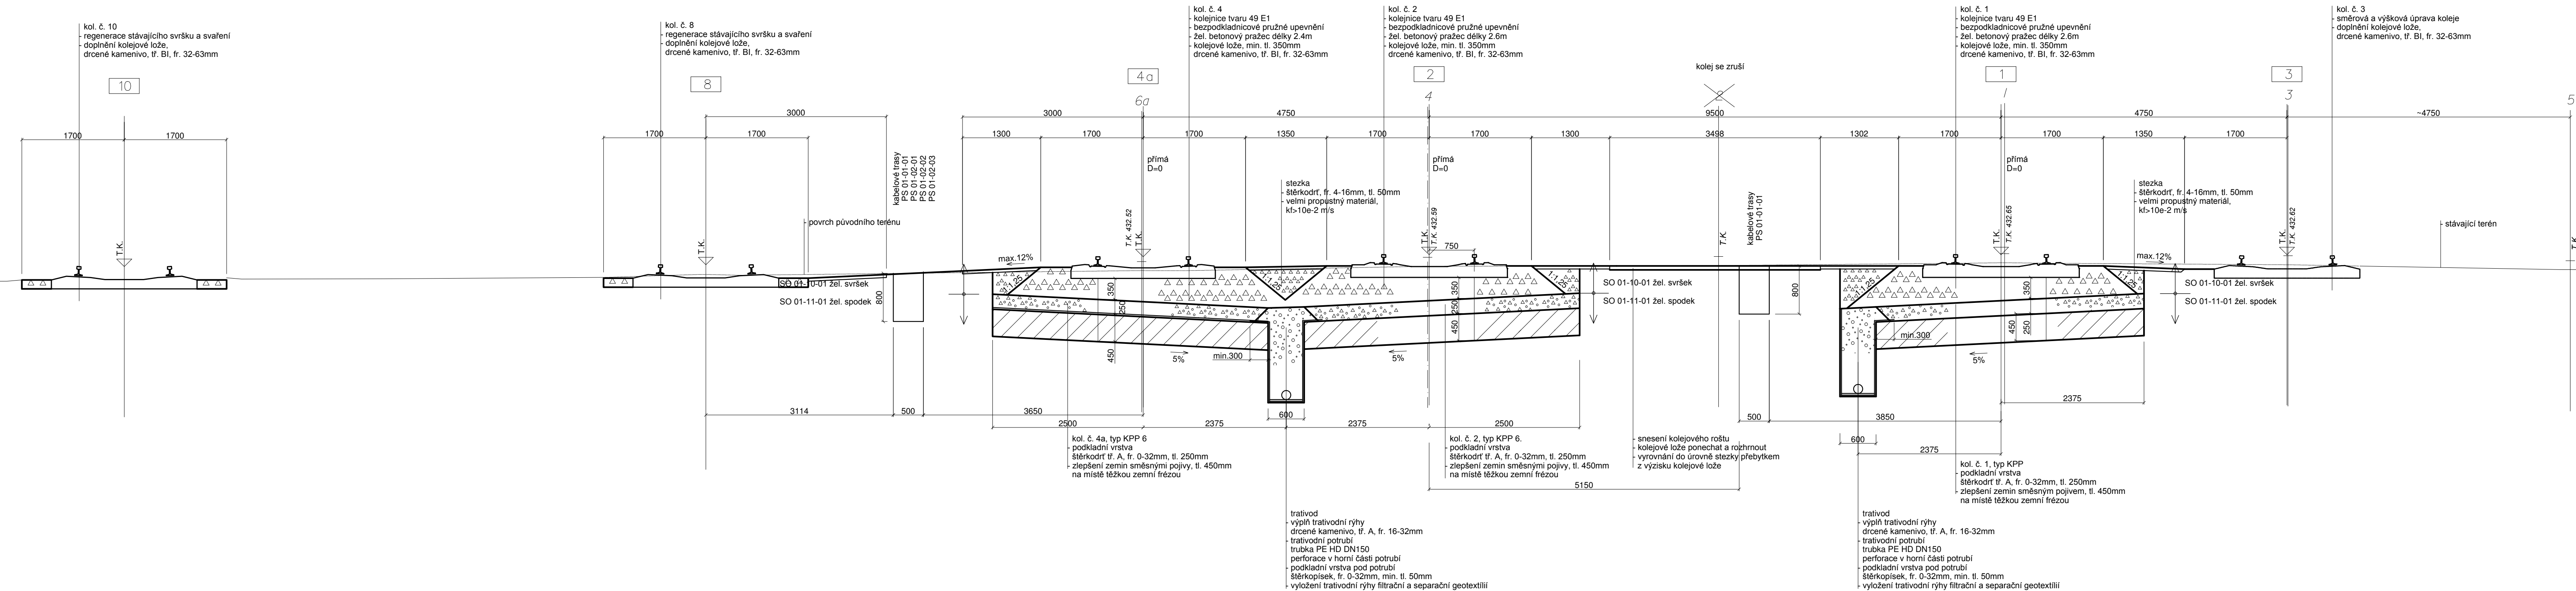

# VZOROVÝ PŘÍČNÝ ŘEZ km 21,575

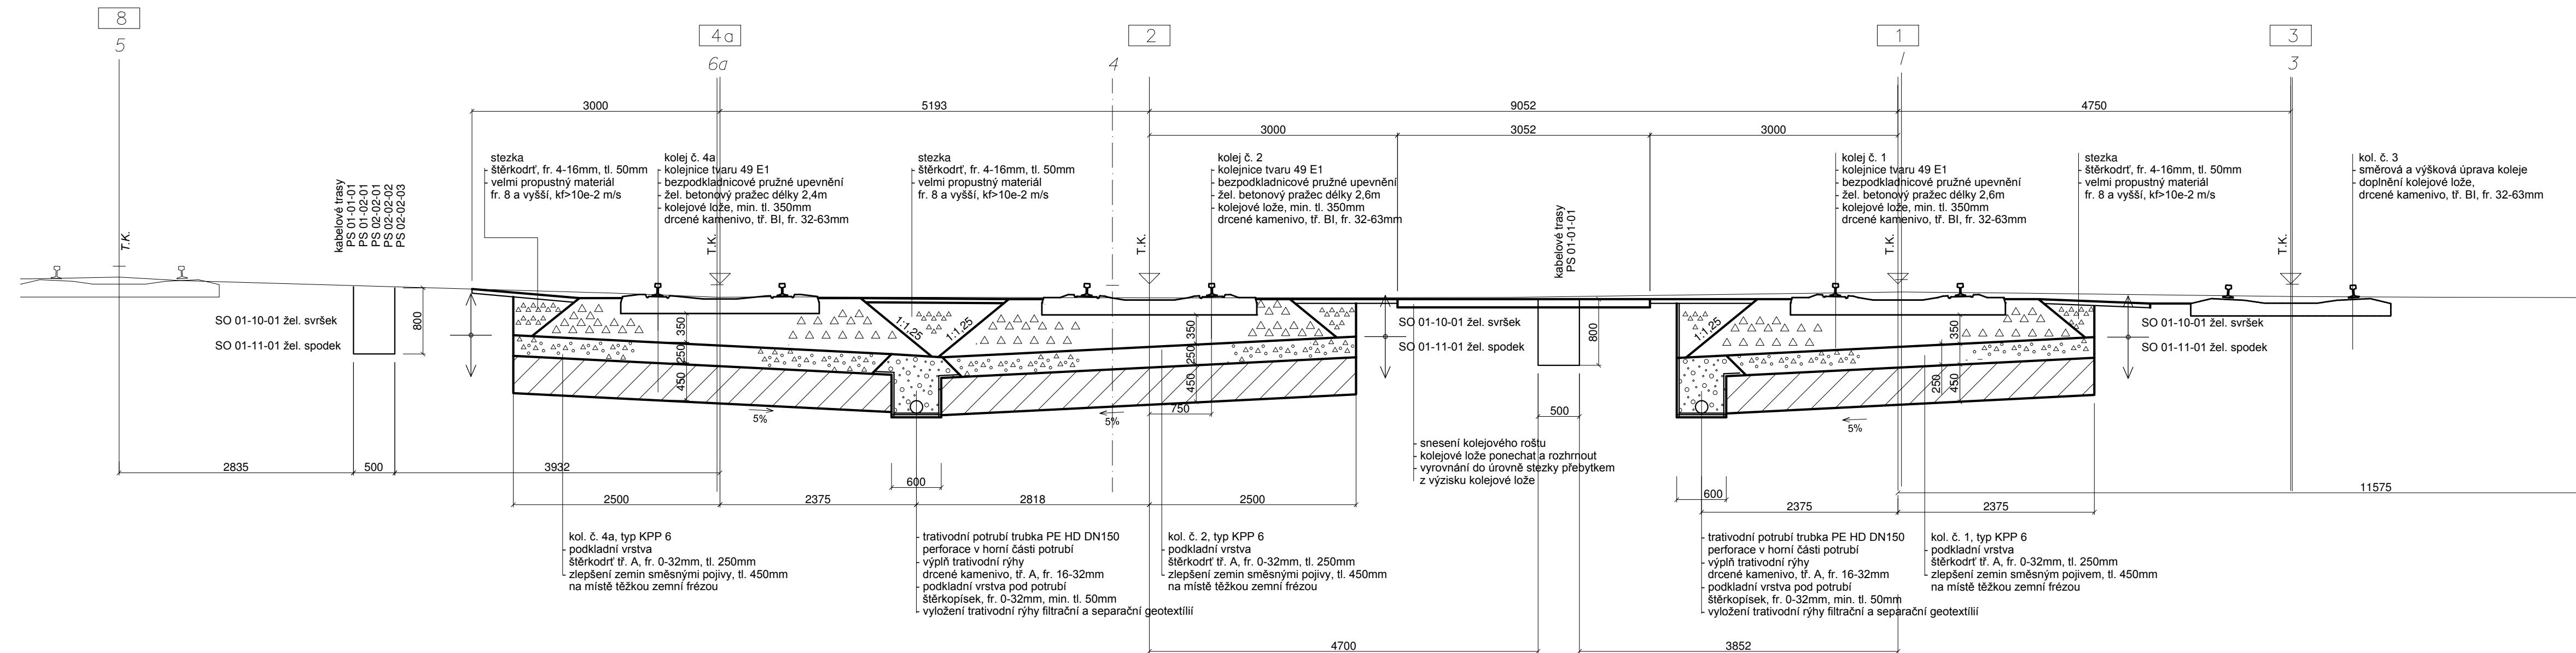

VZOROVÝ PŘÍČNÝ ŘEZ km 21,700

