


UZEL PLZEŇ, 2. STAVBA - PŘESTAVBA OSOBNÍHO NÁDRAŽÍ, VČETNĚ MOSTŮ MIKULÁŠSKÁ
DIO 04 - MOST GAMBRINUS 1:500

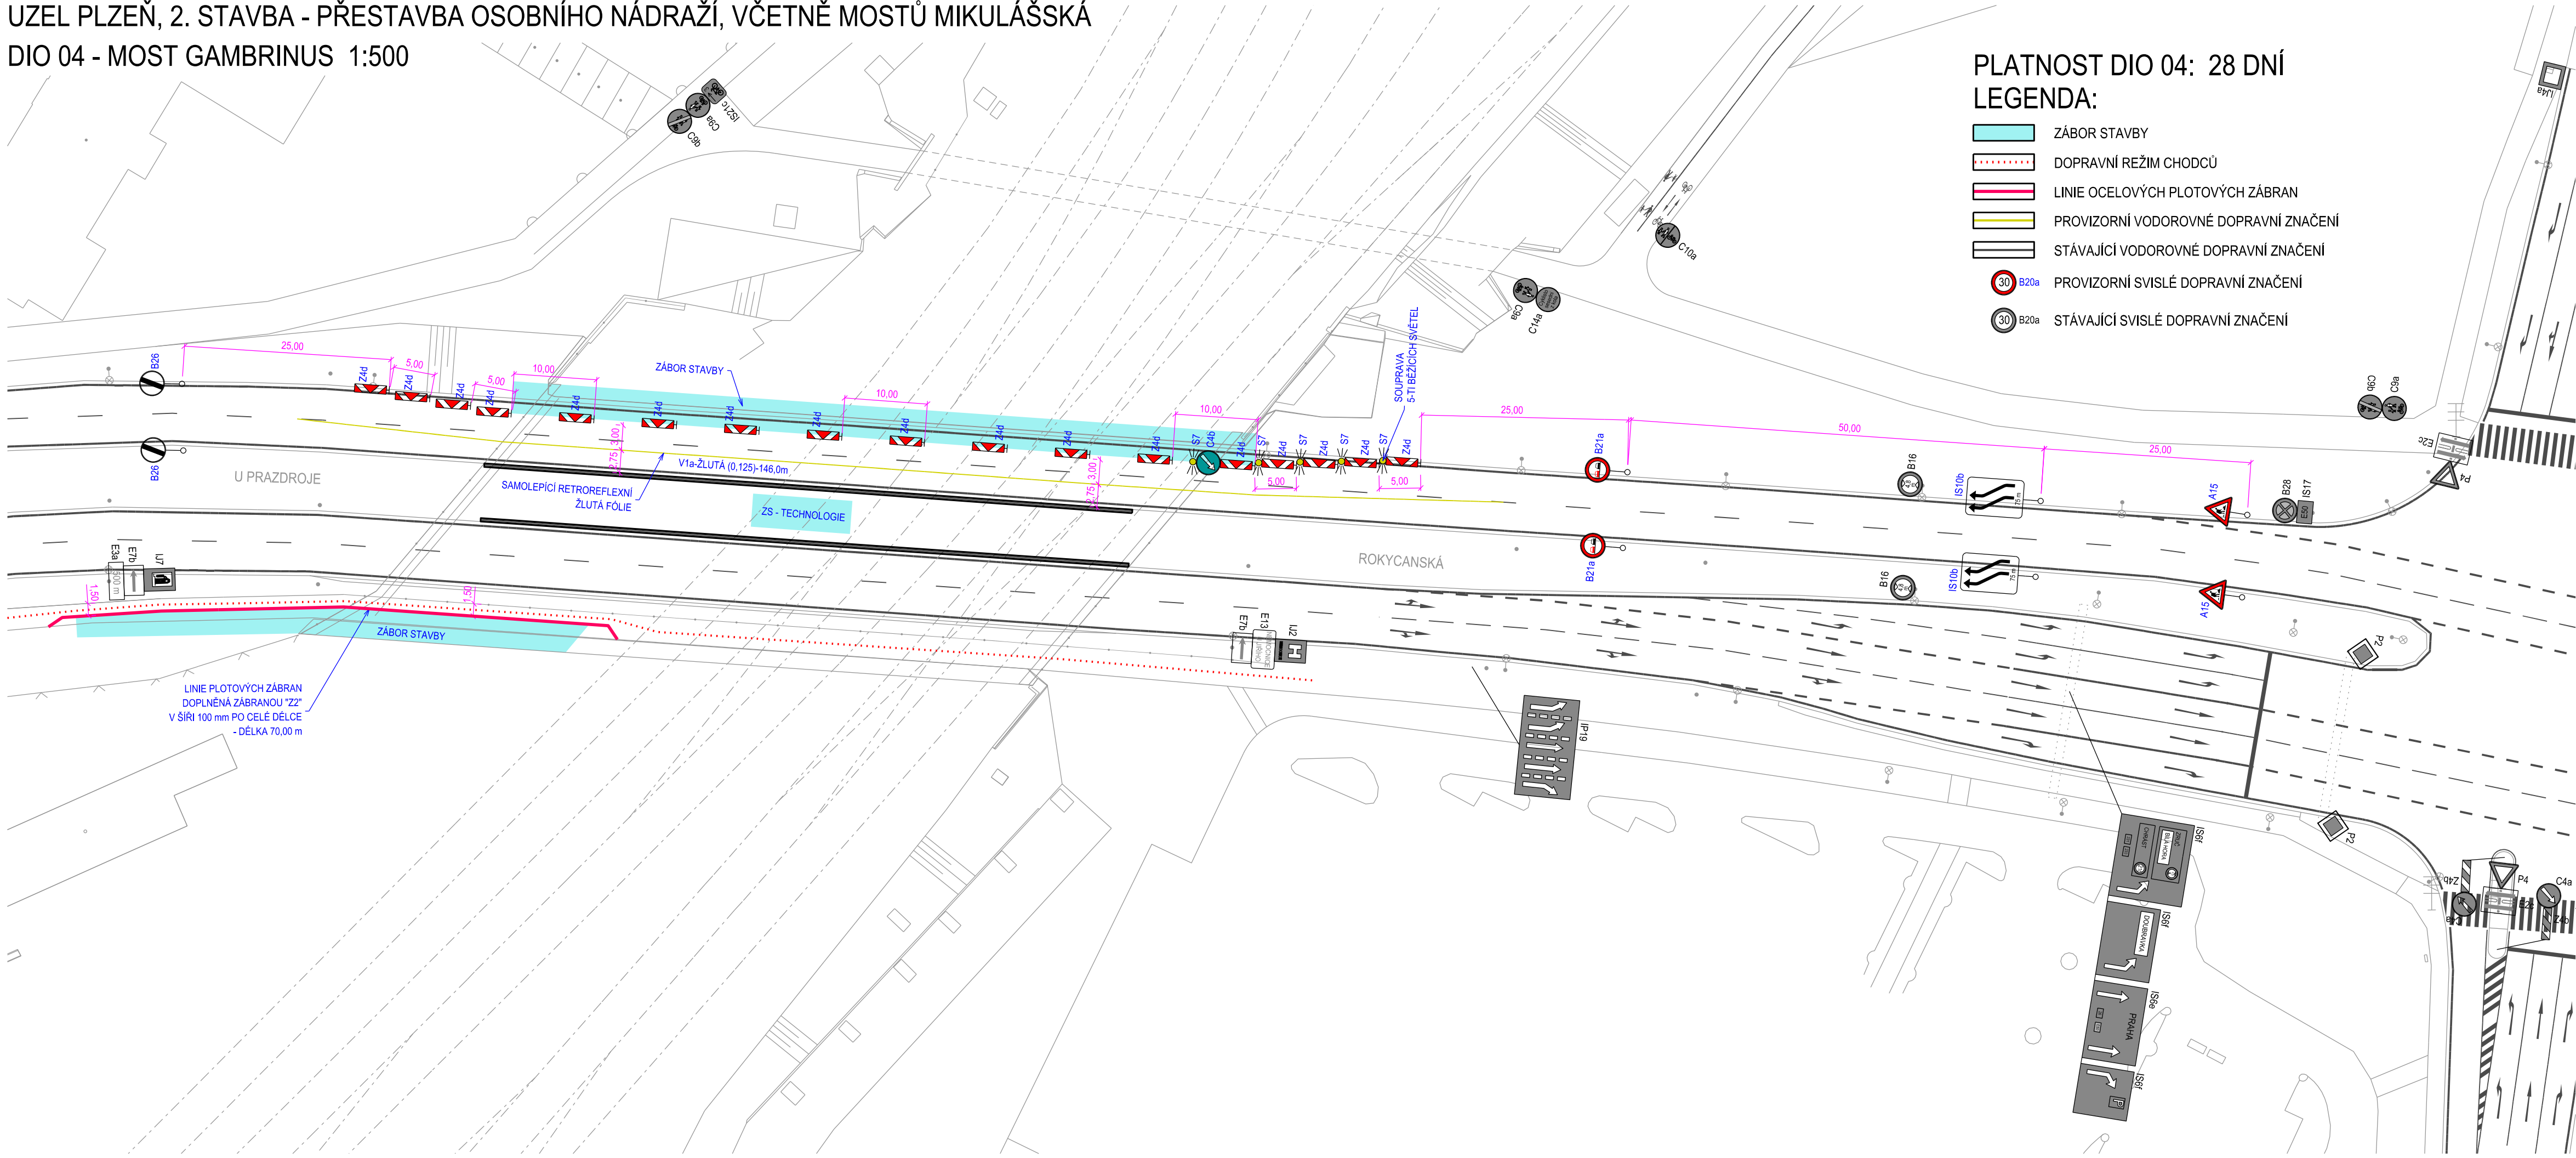

PLATNOST DIO 04: 28 DNÍ
LEGENDA:

- ZÁBOR STAVBY
- DOPRAVNÍ REŽIM CHODCŮ
- LINIE OCELOVÝCH PLOTOVÝCH ZÁBRAN
- PROVIZORNÍ VODOROVNÉ DOPRAVNÍ ZNAČENÍ
- STÁVAJÍCÍ VODOROVNÉ DOPRAVNÍ ZNAČENÍ
- PROVIZORNÍ SVISLÉ DOPRAVNÍ ZNAČENÍ
- STÁVAJÍCÍ SVISLÉ DOPRAVNÍ ZNAČENÍ

SOUŘADNICOVÝ SYSTÉM S-JTSK

Číslo změny:	Obsah změny:	Datum změny:
01	-	-
02	-	-
03	-	-

Investor:	Správa železniční dopravní cesty, státní organizace Dlážděná 1003/7, 110 00 Praha 1
	Stavební správa západ Sokolovská 278/1955, 190 00 Praha 9

Generální projektant:	SUDOP PRAHA a.s. Olšanská 1a, 130 80 Praha 3 tel.: +420 267 094 111 fax: +420 224 230 316 e-mail: praha@sudop.cz	Hlavní inženýr projektu: ING. PAVEL LANGER
		Garant profese: ING. PETR ŠETRIL

Středisko: PROJEKTOVÉ STŘEDISKO PLZEŇ			
Vedoucí střediska: ING. OTA HELLER	Odpovědný projektant SO, IO, PS: MIROSLAV FUNDA	Vypracoval: MIROSLAV FUNDA	Kontroloval: ING. JAN DOČEKAL

Název akce: UZEL PLZEŇ, 2. STAVBA - PŘESTAVBA OSOBNÍHO NÁDRAŽÍ, VČETNĚ MOSTŮ MIKULÁŠSKÁ Část: MOSTY, PROPUSTKY A ZDI SO 34-38-04.2-DO Dopravní opatření pro demontáž žel.mostu v km 102,012 (ev. km 108,629) trati Praha - Plzeň Název přílohy:	Číslo smlouvy: 14 471 201	
	Projektový stupeň: PROJEKT	
	Datum: 11 / 2015	
	Číslo části: E.1.4.2	
DIO 04 - MOST GAMBRINUS	Měřítko: 1:500	Počet formátů: 4 x A4
	Číslo přílohy: 5	

DOKUMENT LZE UŽÍVAT POUZE VE SMYSLU PŘÍSLUŠNÉ SMLOUVY O DÍLO. ŽÁDNÁ JEHO ČÁST NEMŮŽE BYT DLE ZÁKONA Č.121/2000 SB. KOPÍROVÁNA NEBO JINÝM ZPŮSOBEM ROZŠÍŘOVÁNA. BEZ SOUHLASU SUDOP PRAHA a.s.