



UZEL PLZEŇ, 2. STAVBA - PŘESTAVBA OSOBNÍHO NÁDRAŽÍ, VČETNĚ MOSTŮ MIKULÁŠSKÁ
DIO 03 - MOST GAMBRINUS 1:5000

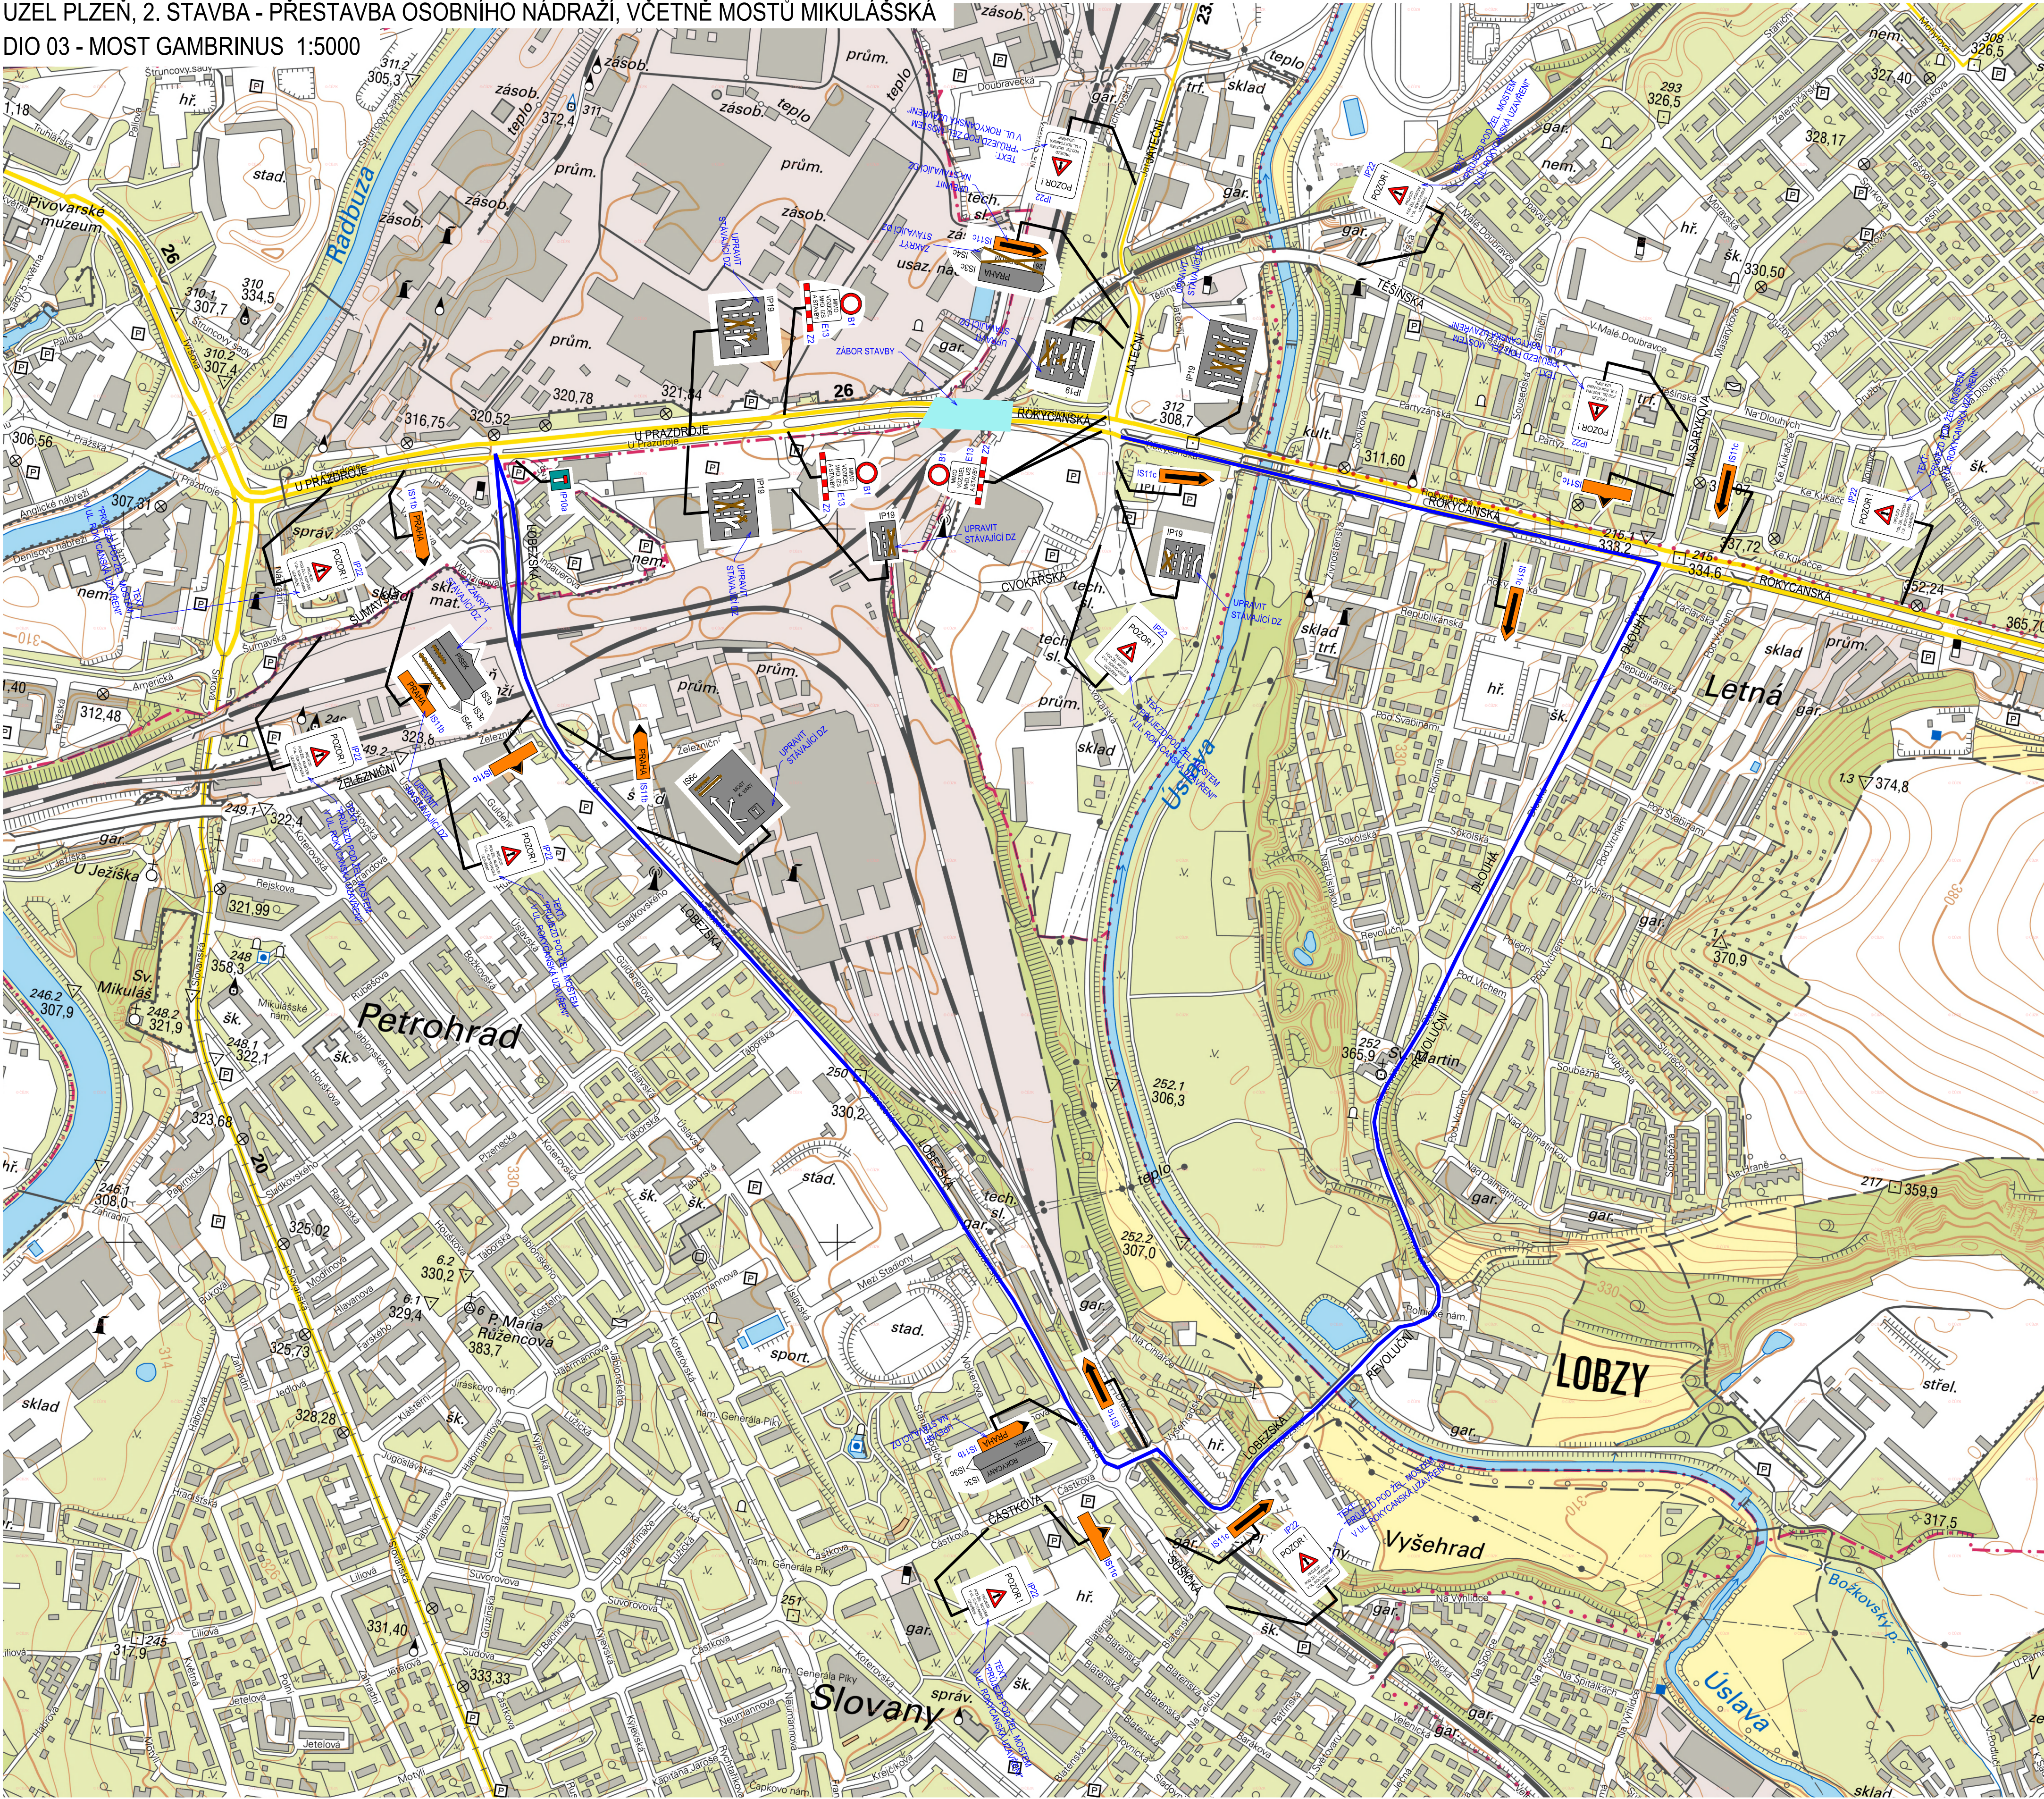

PLATNOST DIO 03: 3x NOC 00:30 - 4:00 HODIN

LEGENDA:


- ZÁBOR STAVBY
- OBJÍZDNÁ TRASA PRO IAD
- PROVIZORNÍ SVISLÉ DOPRAVNÍ ZNAČENÍ
- STÁVAJÍCÍ SVISLÉ DOPRAVNÍ ZNAČENÍ

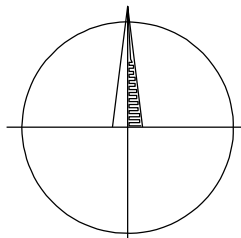

POZNÁMKA:

- ZAHAJENÍ PRACÍ BUDE PO PROJETÍ POSLEDNÍHO TROLEJBUSU MHD LINKY Č. 16 cca VE 00:30.
- UKONČENÍ PRACÍ BUDE PŘED PROJETÍM PRVNÍHO TROLEJBUSU MHD LINKY Č. 16 cca VE 4:00.
- POD MOSTEM GAMBRINUS BUDOU ZCELA UZÁVŘENY JÍZDNÉ PÁSY V OBOU SMĚRECH.
- PRŮJEZD UZÁVÍRKOU BUDE POVOLEN POUZE VOZIDLŮM STAVBY, VOZIDLŮM IZS A NOČNÍM LINKÁM BUS MHD Č. N3 A N6.
- DĚLKA OBJÍZDNÉ TRASY JE 4,3 km.
- NA CHODNÍK VEDENÝ PODĚL JÍZDNÍHO PÁSU SMĚREM Z CENTRA OSADIT V ÚROVNI ŽELEZNIČNÍHO MOSTU PROVIZORNÍ SVISLÉ DOPRAVNÍ ZNAČENÍ TYPU E13 S TEXTEM "CHODNÍK UZÁVŘEN". V TĚSNÉ BLÍZKOSTI ZA PŘECHODEM PRO CHODCE OSADIT NA CHODNÍK U PARKOVISTÉ HYPERMARKETU ALBERT SVISLÉ DOPRAVNÍ ZNAČENÍ TYPU E13 S TEXTEM "CHODNÍK UZÁVŘEN 160 m".
- NA CHODNÍK VEDENÝ PODĚL JÍZDNÍHO PÁSU SMĚREM Z CENTRA OSADIT ZA ZASTÁVKU MHD "GAMBRINUS" PROVIZORNÍ SVISLÉ DOPRAVNÍ ZNAČENÍ TYPU E13 S TEXTEM "CHODNÍK UZÁVŘEN". NA CHODNÍK V ÚROVNI ZAČÁTKU VÝRAZOVACÍHO ZASTÁVKOVÉHO PRUHU MHD "GAMBRINUS" OSADIT SVISLÉ DOPRAVNÍ ZNAČENÍ TYPU E13 S TEXTEM "CHODNÍK UZÁVŘEN 70 m".

SVISLÉ DOPRAVNÍ ZNAČENÍ PRO OBJÍZDNOU TRASU:

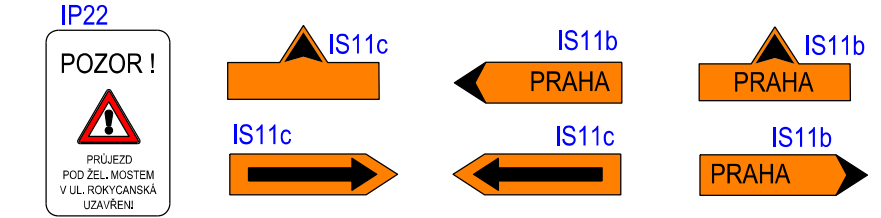

SOUŘADNICOVÝ SYSTÉM S-JTSK

Číslo změny:	Obsah změny:	Datum změny:
01	-	-
02	-	-
03	-	-

Investor:	Správa železniční dopravní cesty, státní organizace Dlážděná 1003/7, 110 00 Praha 1
	Stavební správa západ Sokolovská 278/1955, 190 00 Praha 9

Generální projektant:	SUDOP PRAHA a.s. Olšanská 1a, 130 80 Praha 3 tel.: +420 267 094 111 fax: +420 224 230 316 e-mail: praha@sudop.cz	Hlavní inženýr projektu: ING. PAVEL LANGER Garant profese: ING. PETR ŠETŘIL
-----------------------	--	--

Středisko:	PROJEKTOVÉ STŘEDISKO PLZEŇ
Vedoucí střediska:	ING. OTA HELLER
Odpovědný projektant, SO, IO, PS:	MIROSLAV FUNDA
Vypracoval:	MIROSLAV FUNDA
Kontroloval:	ING. JAN DOČEKAL

Název akce:	UZEL PLZEŇ, 2. STAVBA - PŘESTAVBA OSOBNÍHO NÁDRAŽÍ, VČETNĚ MOSTŮ MIKULÁŠSKÁ	Číslo smlouvy:	14 471 201
Část:	MOSTY, PROPUSTKY A ZDI	Projektový stupeň:	PROJEKT
SO 34-38-04.2-DO Dopravní opatření pro demontáž žel.mostu v km 102,012 (ev. km 108,629) trati Praha - Plzeň		Datum:	11 / 2015
Název přílohy:	DIO 03 - MOST GAMBRINUS	Číslo části:	E.1.4.2
		Měřítko:	1:5000
		Počet formátů:	8 x A4
		Číslo přílohy:	4